


A_01 - Pianta piano primo

Scala 1:50

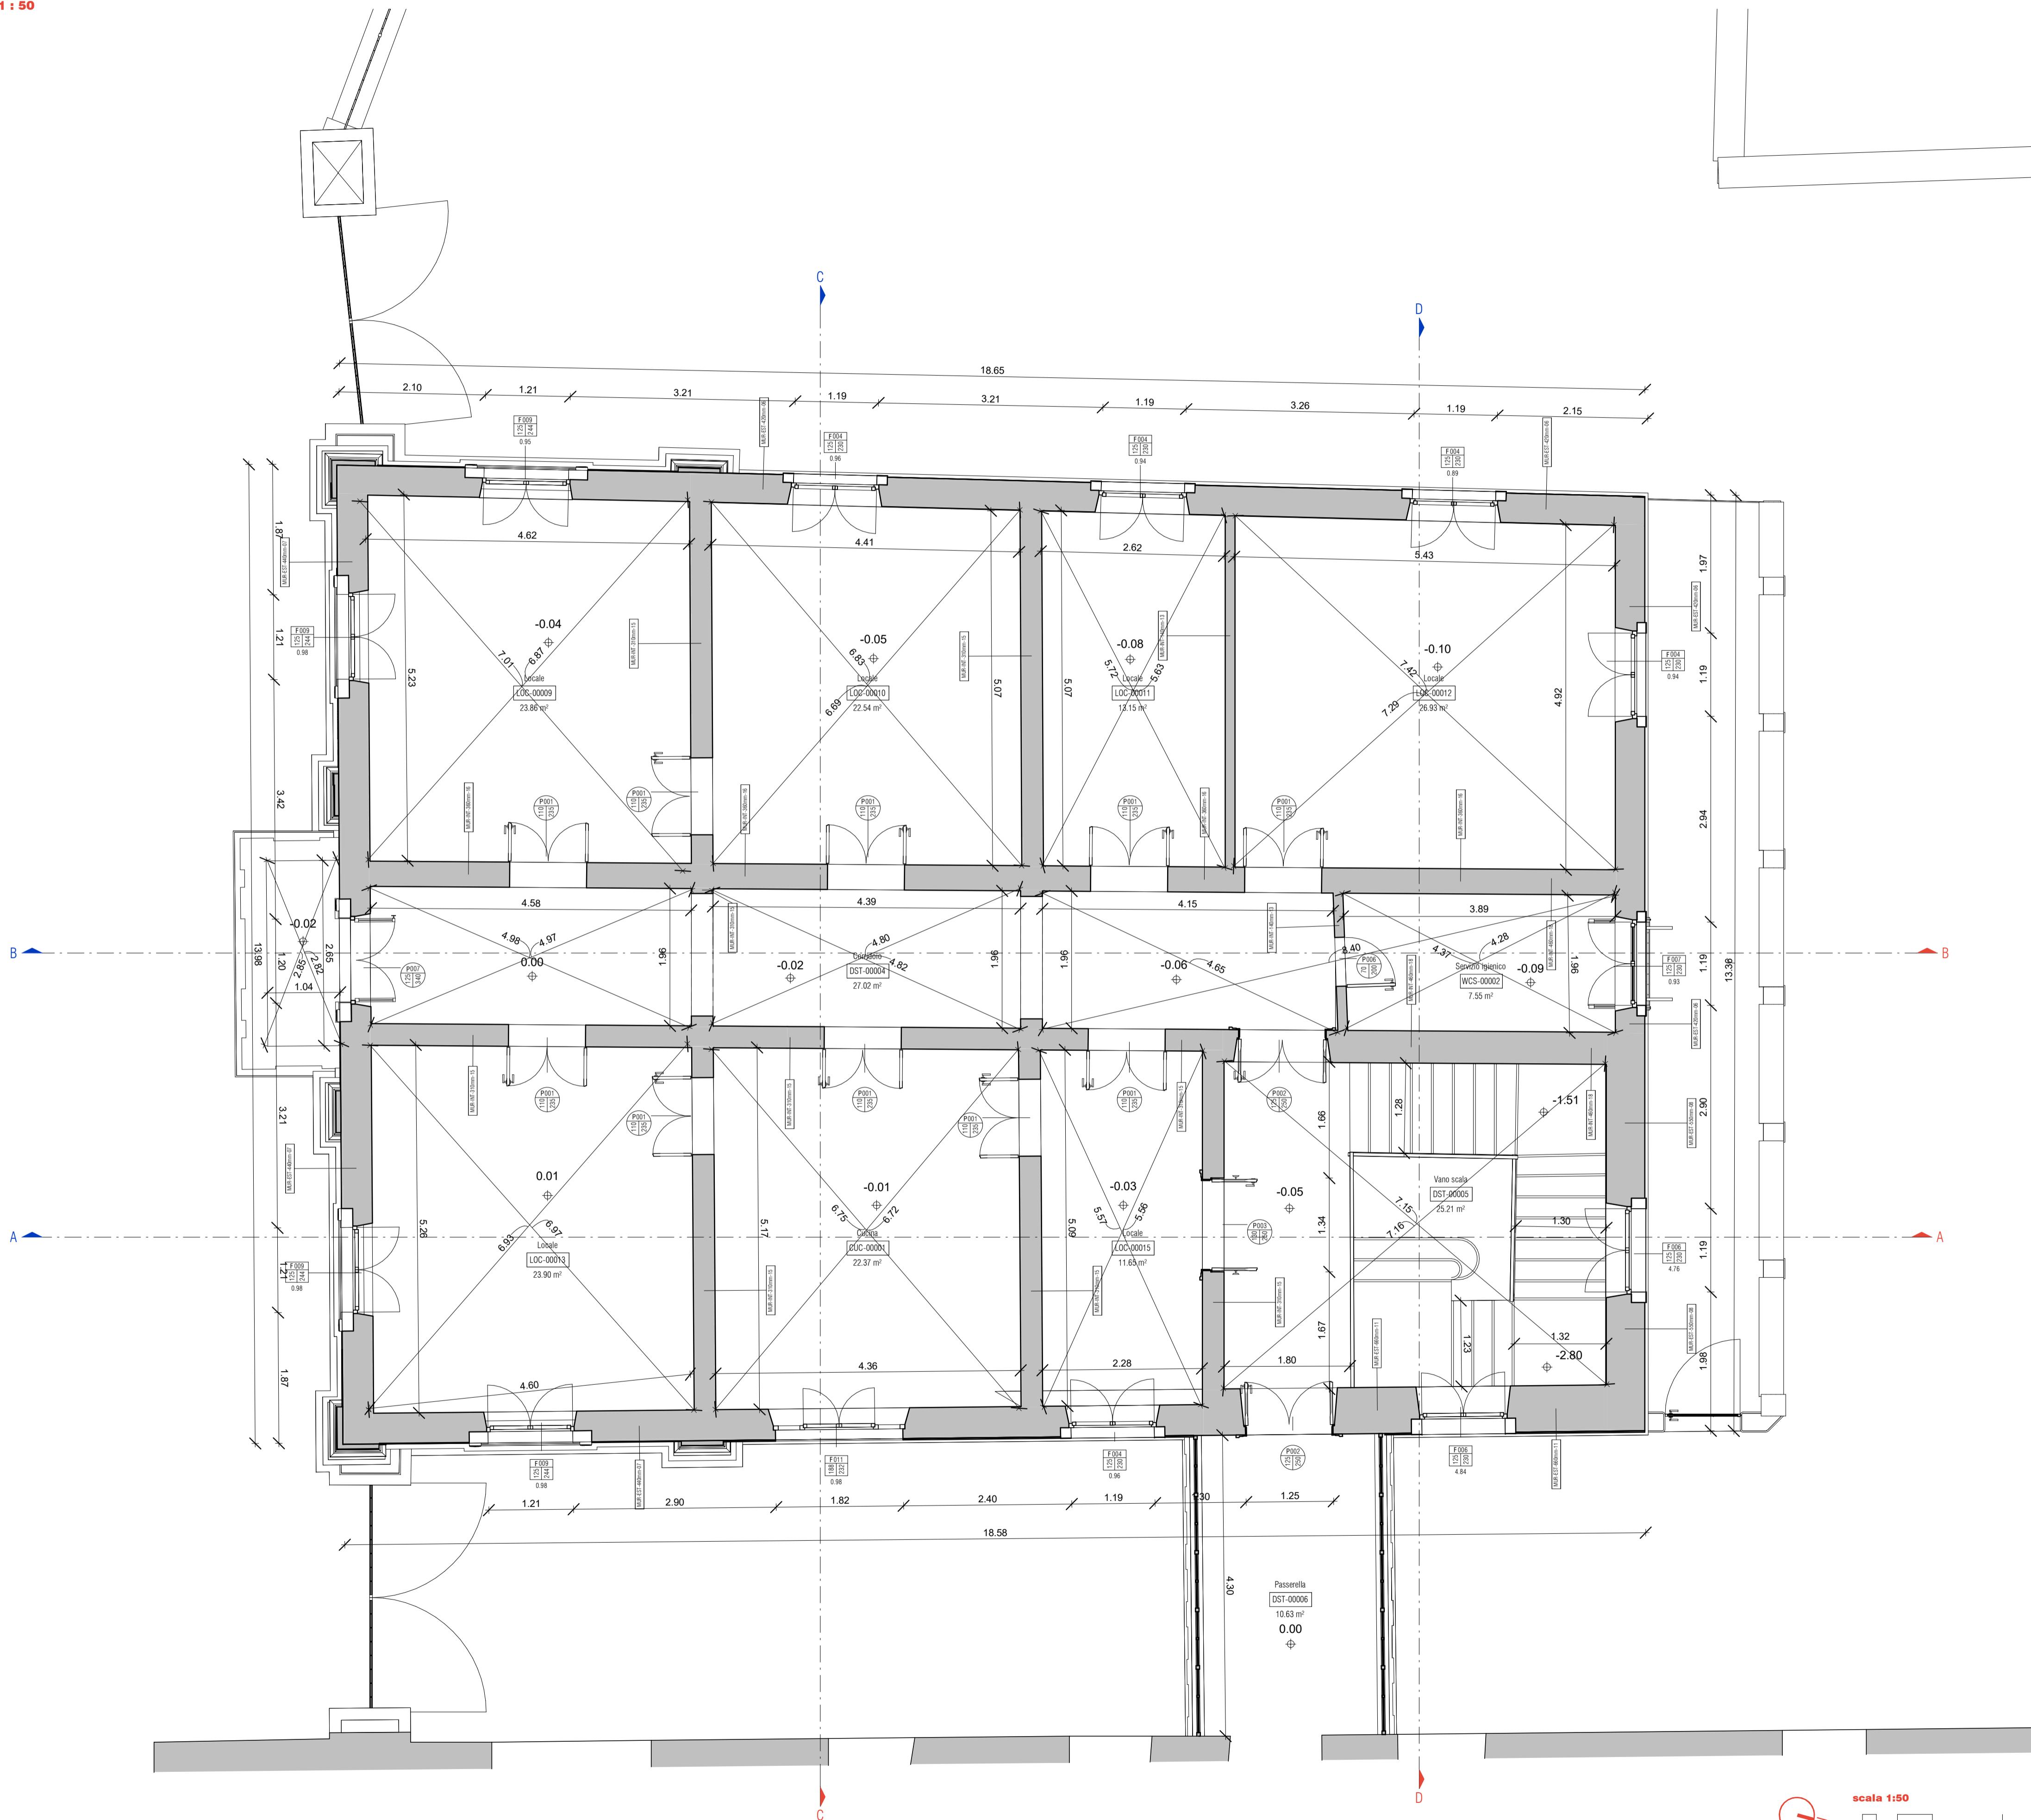

NAVIGATORE

NOTE

PRIMA EMISSIONE
DISEGNATO DA A.Villano VERIFICATO DA F.Cremasco APPROVATO DA A.Muffato
21/10/23 21/10/23 21/10/23
SCALA 1:50 SEDE PROGETTO VIA PRACCHIUSO 16 - UDINE COD. BENE COD. FABBRICATO
UDB0164 UD0046020

APPROVAZIONE COMMITTENTE
A - APPROVATO B - APPROVATO CON COMMENTI C - NON UTILIZZABILE

STATO TIPO DI EMISSIONE PROGETTO ESECUTIVO

Coordinamento generale, opere architettoniche, strutturali ed impiantistiche
sinergo WWW.SINERGOSPA.COM

Sinergo SpA - via Ca' Benio 152 - 30060 Masero di Martellago - Venezia - Italy
tel: +39 041 3642511 - info@sinergospa.com commessa 21049

Responsabile relazione prestazioni specialistiche e progetto opere architettoniche
dott. Alberto Muffato

Responsabile efficientamento energetico, progetto impianti elettrici a prevenzione incendi
ing. Filippo Bittante

Coordinamento per la sicurezza in fase di progettazione
ing. Stefano Muffato

Responsabile progetto impianti meccanici
ing. Giovanni Moretti

Responsabile progetto strutturale
ing. Marco Brugherotto

Relazione geologica
dott. Geol. Daniele Lucchiaro

Responsabile processo BIM e Coordinamento di progetto
arch. Francesca Cremasco

Responsabile relazione archeologica
dott. archeologo Claudio Negrelli
Via Mancinelli n.4 40141 Bologna (BO)

Responsabile criteri ambientali minimi
arch. LEED AP Elisa Sirombo
Via Stampatori n.21 10100 Torino (TO)

PROGETTO
RESTAURO PALAZZINA PREFETTO EX CASERMA REGNATO
PROGETTO ESECUTIVO

TITOLO
Stato di fatto
ARCHITETTONICO
Pianta piano primo

AGENZIA DEL DEMANIO
DIREZIONE REGIONALE FRIULI VENEZIA GIULIA
U.O. Servizi Tecnici



R.U.P.
ing. Manuel Rosso

AGENZIA DEL DEMANIO

NUMERO DISEGNO
UDB0164-ADM-UD0046020-01-DR-A-E00004

REV
00
21/10/23