
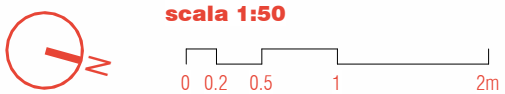


Pianta piano primo

Scala 1 : 50

LOCALE	Superf. SEP	H	Vol.	H	PROGETTO	standard	Superficie volume interno	SA	standard	PROGETTO
					sup. 18.	sup. 18. 1/18			sup. 18/ 1/18	sup. 18/
Piano primo										
STU-00001	Studio	12.43	4.75	59.04	1/8	2.65	1.55	2.65	1.55	1.91
LET-00004	Camera	20.62	4.75	97.85	1/8	5.30	2.98	-	2.98	3.62
CUC-00002	Cucina	20.62	4.75	97.85	1/8	4.38	2.56	-	2.56	3.03
DIS-00005	Corridore	20.62	3.85	79.39	1/8	-	2.56	-	2.56	-
LET-00002	Camera	21.18	4.75	100.51	1/8	3.65	2.65	2.65	2.65	3.21
PMA-00002	Spazio da pranzo	22.21	4.75	105.55	1/8	4.34	2.31	4.34	2.31	3.48
WCS-00003	Servizio igienico	4.04	3.85	15.55	1/8	2.65	0.51	2.65	0.51	1.01
DIS-00009	Vanio scale	24.09	4.75	114.42	1/8	-	3.91	-	-	3.01
DIS-00002	Salone	22.18	4.75	105.36	1/8	4.34	2.77	4.34	2.77	3.48
DIS-00007	Disimpegno	3.08	3.85	11.86	1/8	-	0.38	-	0.38	-
DIS-00008	Anticamera	2.13	3.85	8.20	1/8	-	0.27	-	0.27	-
DIS-00006	Disimpegno	3.79	3.85	14.59	1/8	-	0.47	-	0.47	-
WCS-00002	Servizio igienico	6.69	3.85	25.76	1/8	2.65	0.84	2.65	0.84	1.91
DIS-00010	Disimpegno	10.31	3.00	30.93	1/8	-	1.29	-	1.29	-

21049-03_A_Verifica dati locali.xlsx

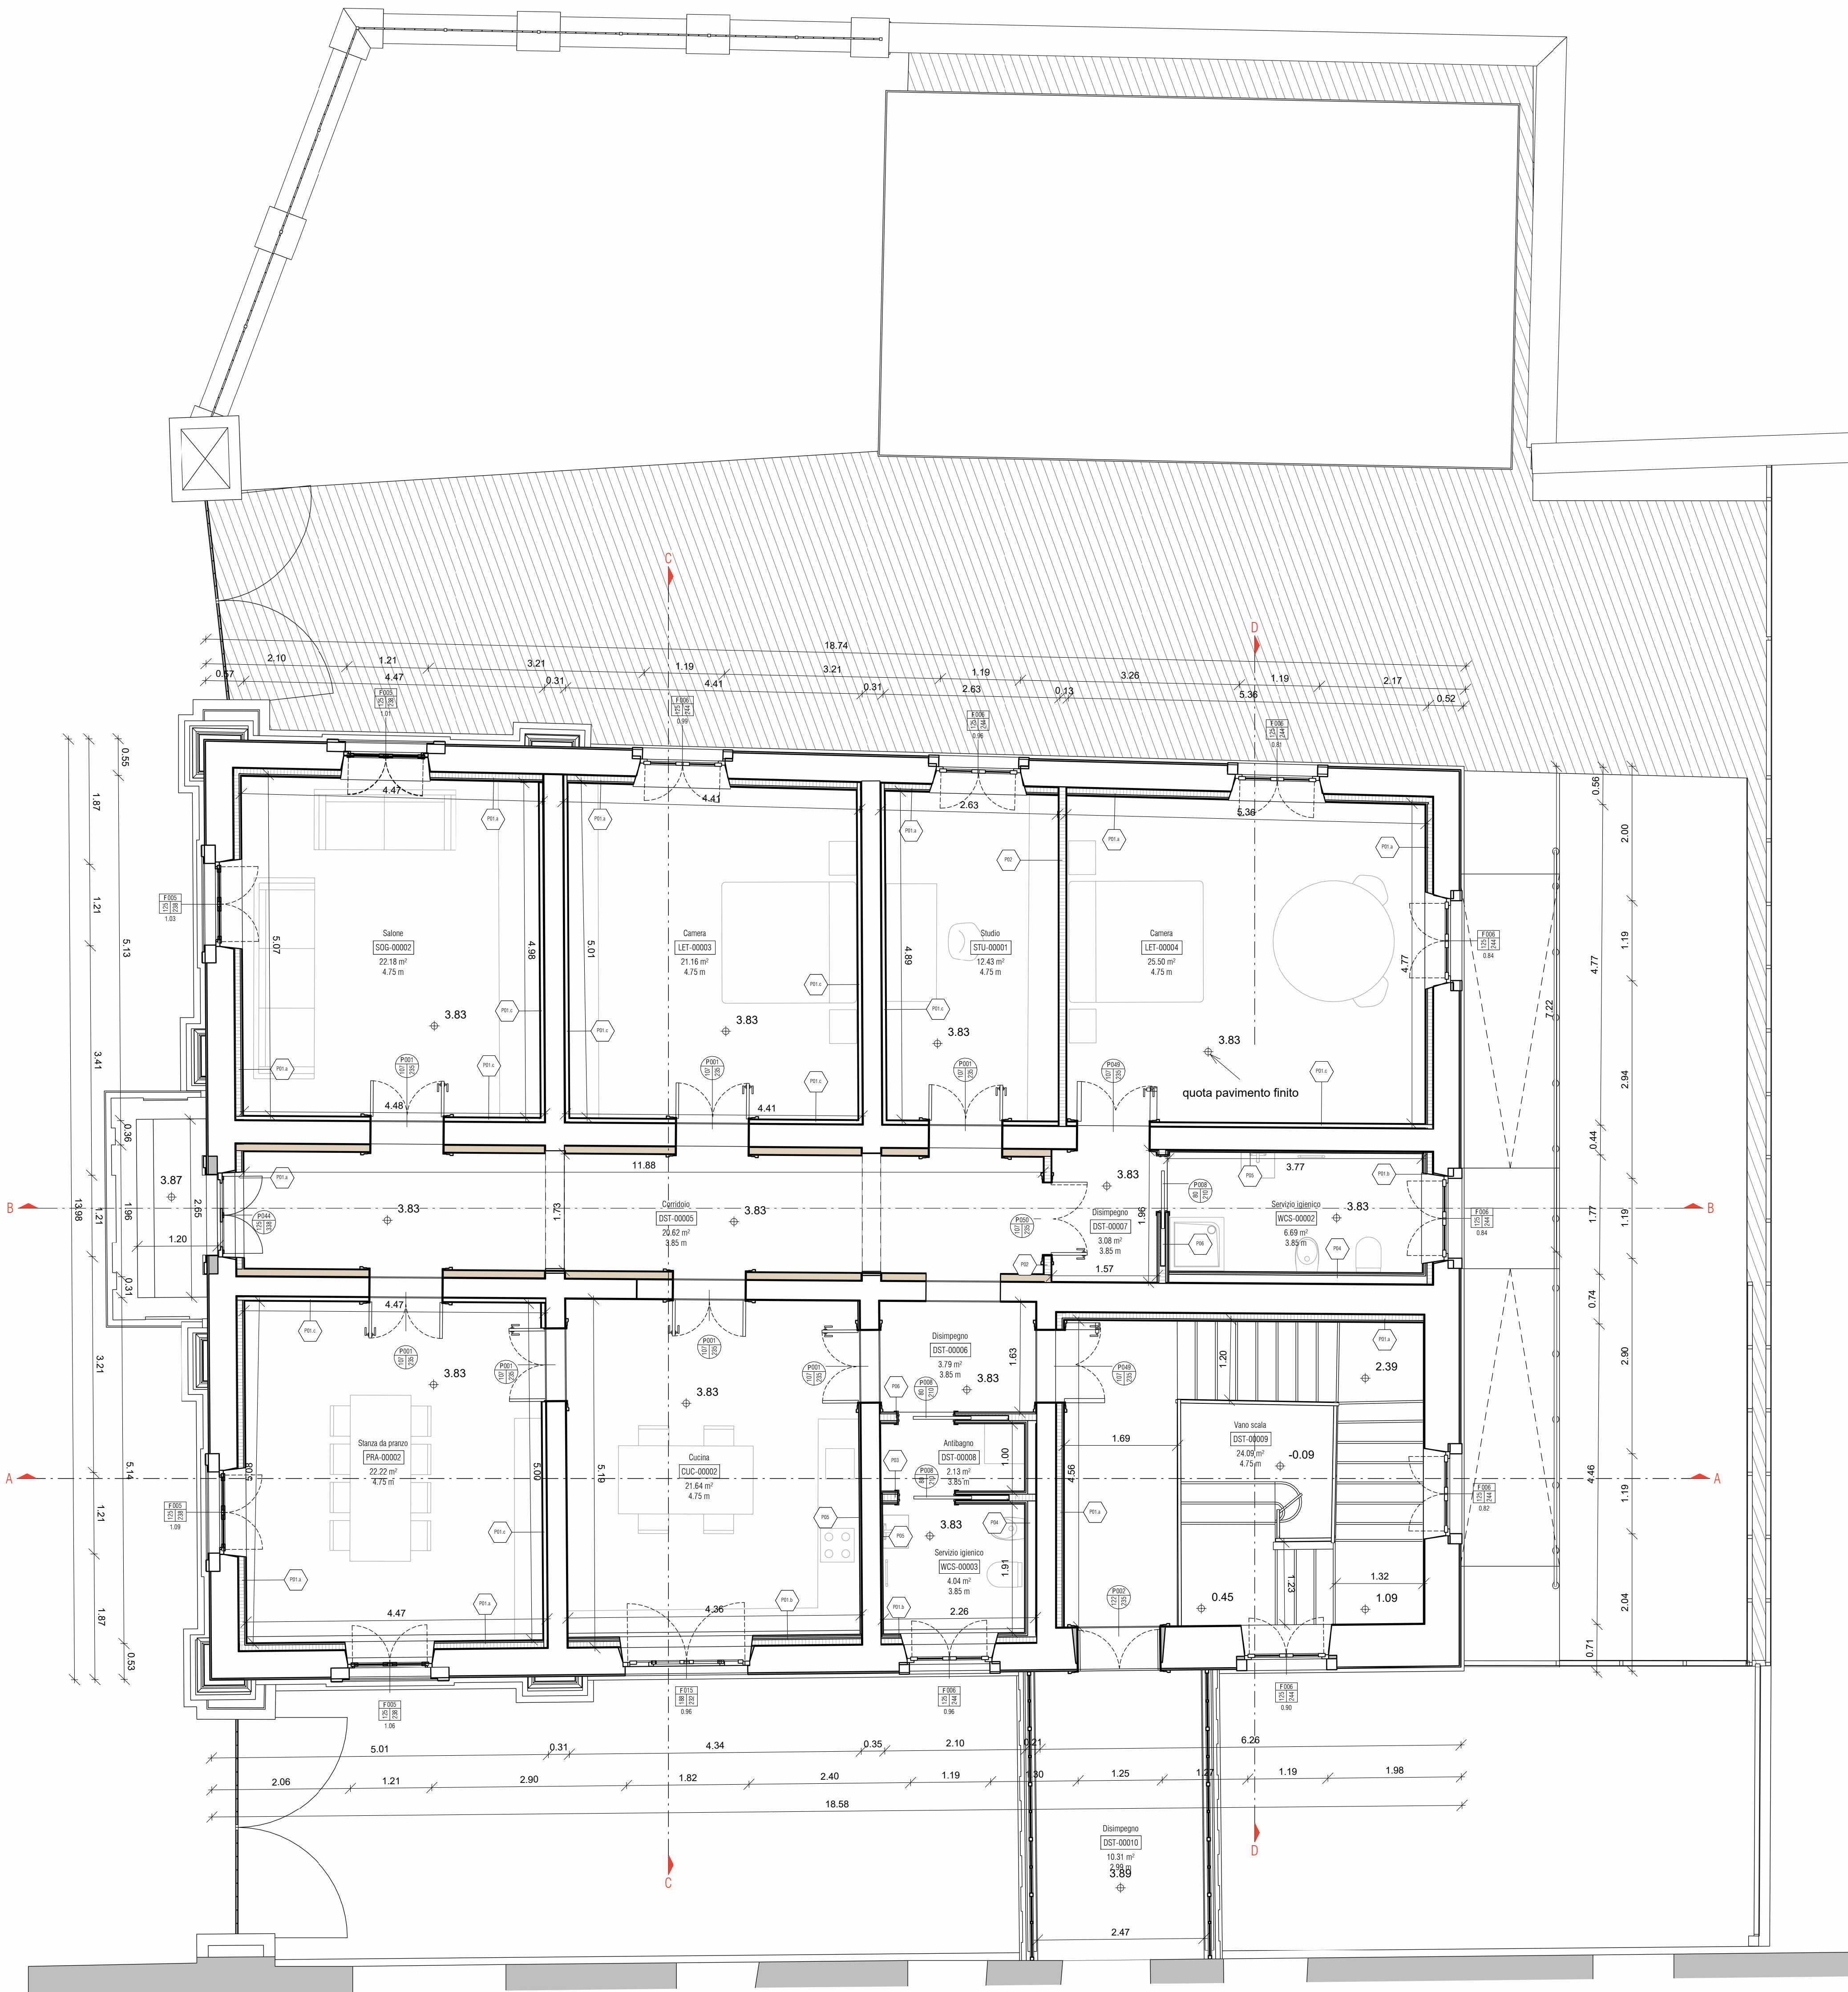

NAVIGATORE

NOTE

REV 01	SECONDA EMISIONE	A.Villano	01/03/2024	F.Cremasco	01/03/2024	A.Muffato	01/03/2024
REV 00	PRIMA EMISIONE	A.Villano	21/10/23	F.Cremasco	21/10/23	A.Muffato	21/10/23
SCALA	SEDE PROGETTO	VIA PRACCHIUSSO 16 - UDINE	COD. BENE	UDB0164	COD. FABBRICATO	UD0046020	

APPROVAZIONE COMMITTENTE		
☒ A - APPROVATO	☐ B - APPROVATO CON COMMENTI	☐ C - NON UTILIZZABILE

STATO	TIPO DI EMISIONE	PROGETTO ESECUTIVO
-------	------------------	--------------------

sinergo
Energia R&D - via G. B. Biondi 102 - 36020
Mantova (MN) - Veneto - Italy
tel. 0376 541100
info@sinergospa.com

Responsabile integrazione prestazioni specialistiche e progettista opere architettoniche
arch. Alberto Muffato
Responsabile efficientamento energetico, progetto impianti elettrici e prevenzione incendi
ing. Filippo Bittante

Coordinamento per la sicurezza in fase di progettazione
ing. Stefano Muffato
Responsabile progetto impianti meccanici
ing. Giovanni Moreschini

Responsabile progetto strutturale
ing. Marco Brighenti
Relazione geologica
dot. Geol. Daniele Lucchietti

Responsabile processo BIM e Coordinamento di progetto
arch. Francesca Cremasco

Responsabile relazione architettonica
dot. architetto Claudio Negrelli
Via Marconi n. 4 40141 Bologna (BO)

Responsabile criteri ambientali minimi
arch. LEED AP Elaine Sironio
Via Stampatori n.21 10100 Torino (TO)

PROGETTO
RESTAURO PALAZZINA PREFETTO EX CASERMA REGINATO
PROGETTO ESECUTIVO

TITOLO
Stato di progetto
ARCHITETTONICO
Pianta piano primo

AGENZIA DEL DEMANIO
DIREZIONE REGIONALE FRIULI VENEZIA GIULIA
U.O. Servizi Tecnici

F.d.R.
ing. Manuel Rosso

NUMERO DISEGNO
UDB0164-ADM-UD0046020-01-DR-A-E00018

REV
01
01/03/2024