


Pianta piano primo - comparativa

Scala 1 : 50

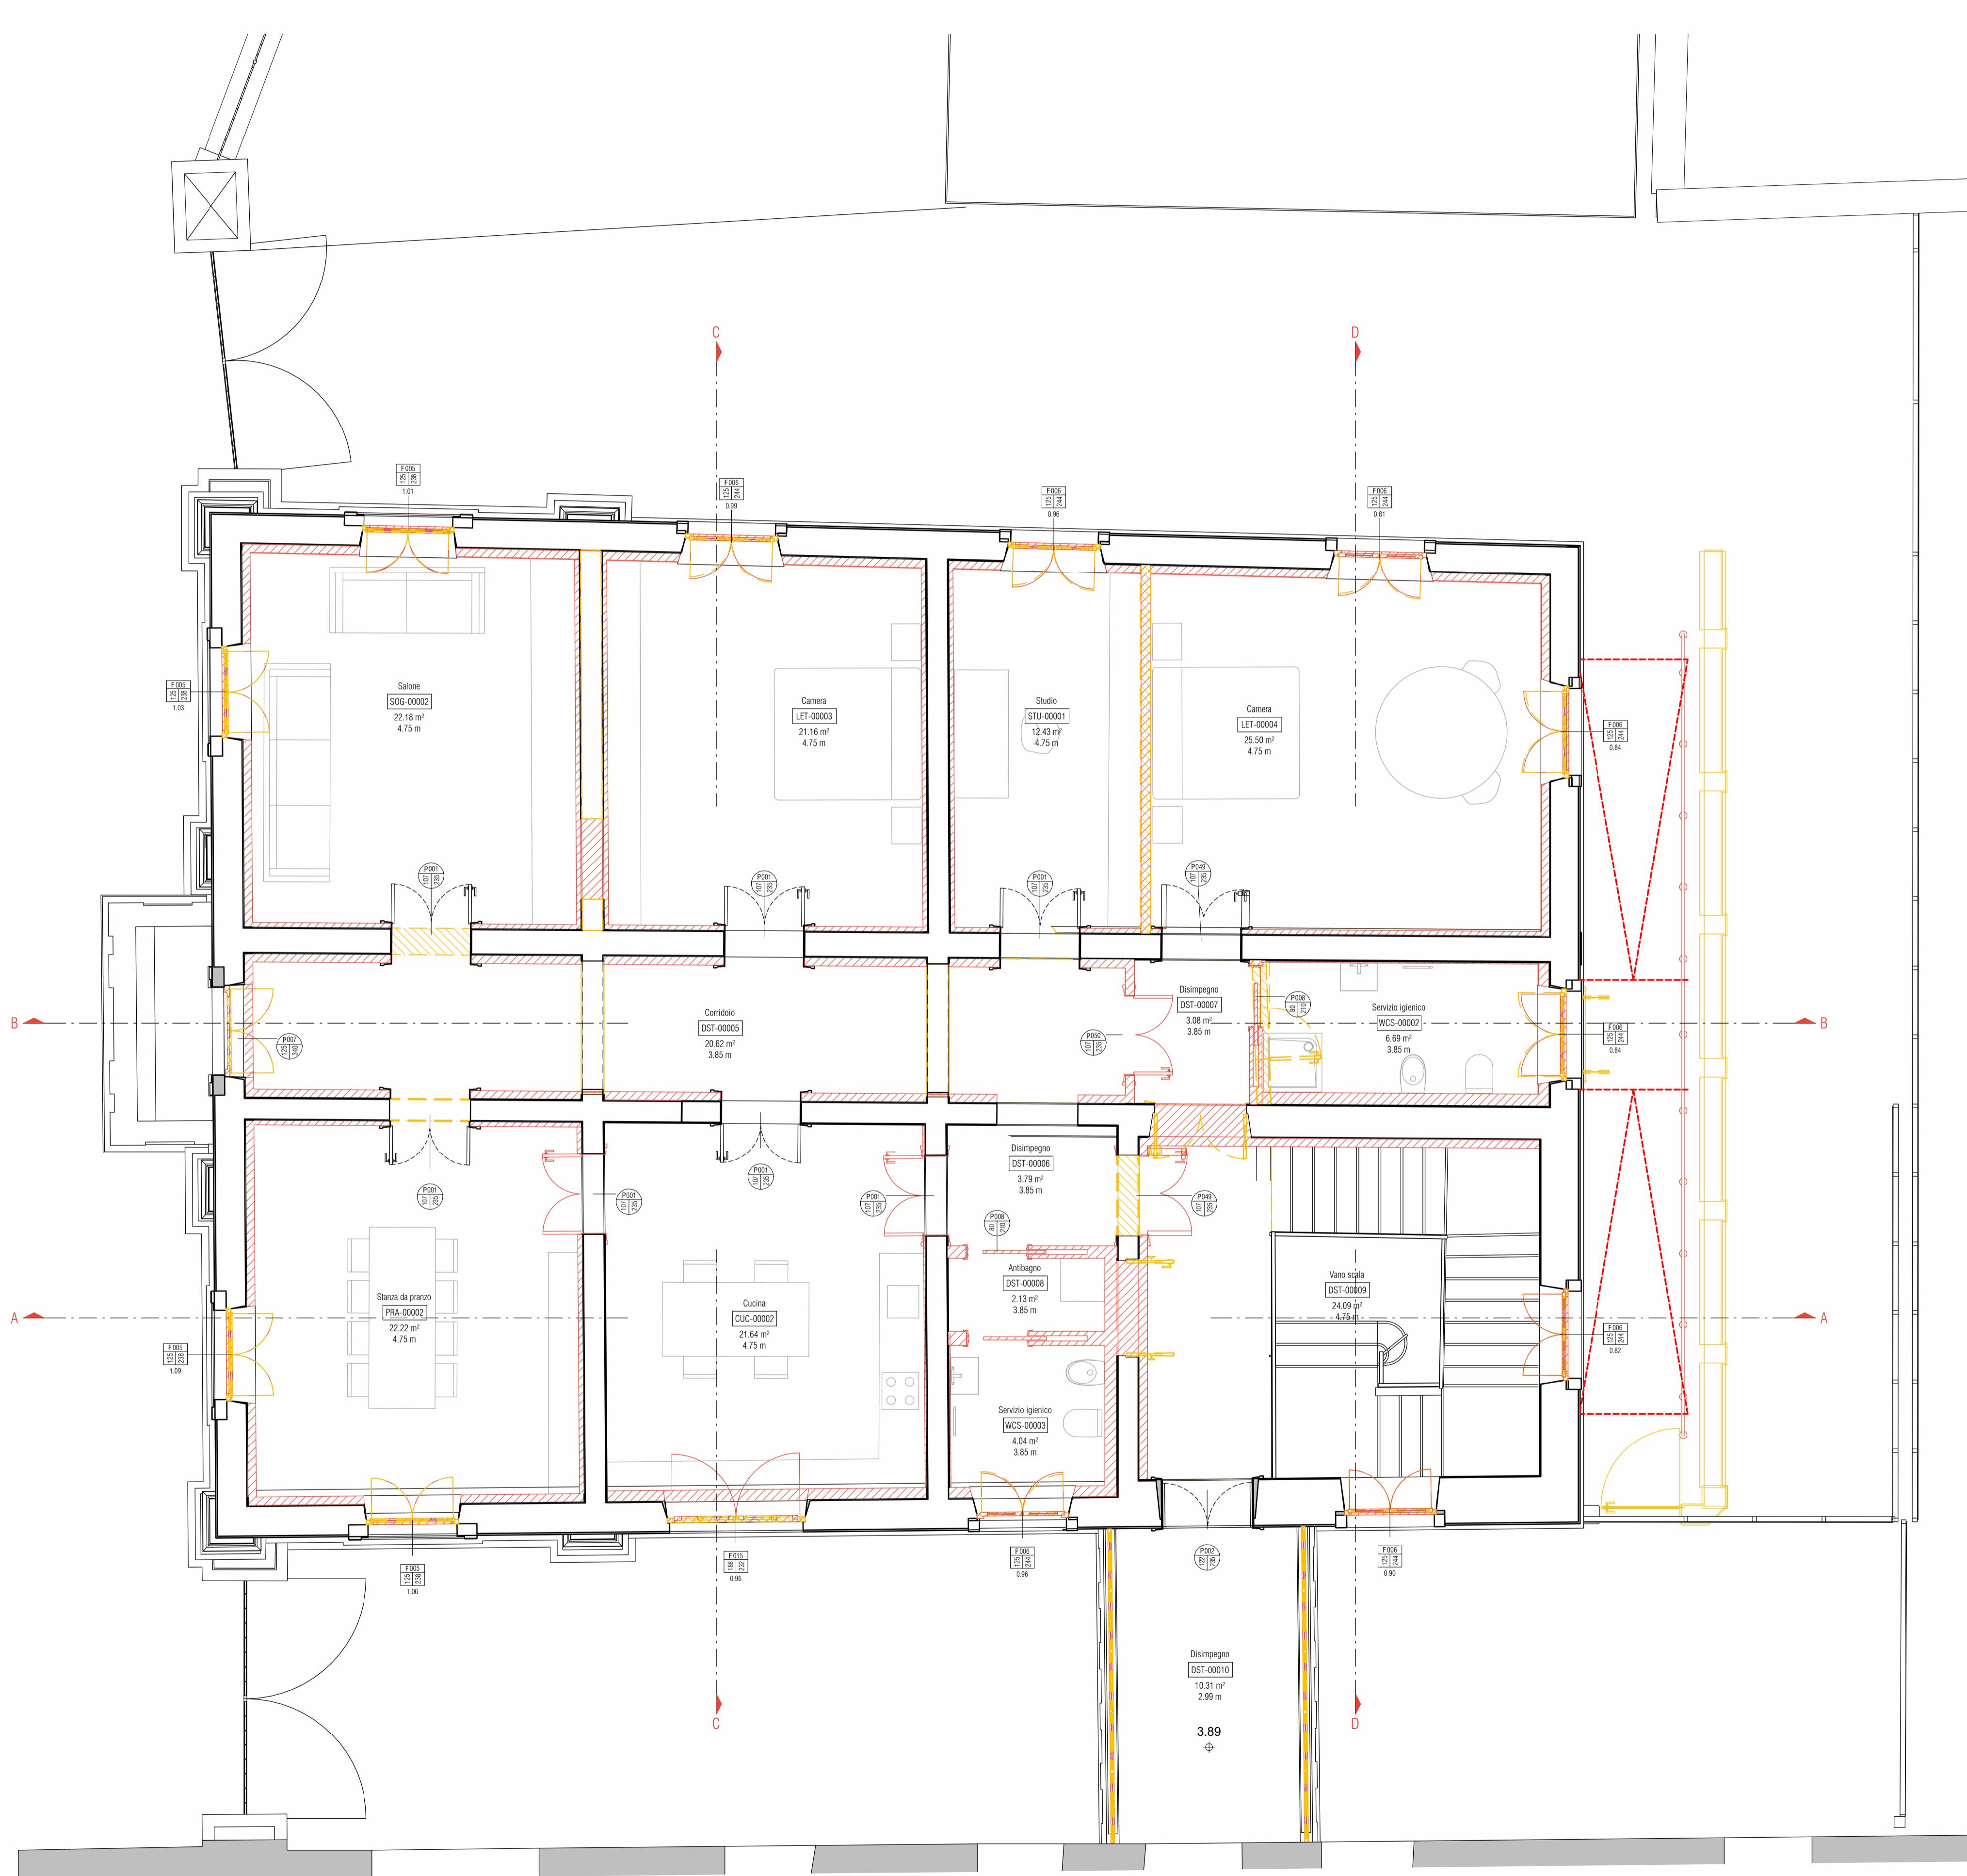

NAVIGATORE

NOTE

LEGENDA

	nuove costruzioni
	demolizioni

REV 01 SEZIONE EMISSIONE

A.Villano 01/03/2024 F.Cremasco 01/03/2024 A.Muffato 01/03/2024

REV 00 PRIMA EMISSIONE

DISEGNATO DA VERIFICATO DA APPROVATO DA

A.Villano 21/10/23 F.Cremasco 21/10/23 A.Muffato 21/10/23

SCALA SEDE PROGETTO
1:50 VIA PRACCHIUSO 16 - UDINE COD. BENE COD. FABBRICATO

UDB0164 UD0046020

APPROVAZIONE COMMITTENTE

A - APPROVATO B - APPROVATO CON COMMENTI C - NON UTILIZZABILE

STATO TIPO DI EMISSIONE PROGETTO ESECUTIVO

Coordinamento generale, opere architettoniche, strutturali ed impiantistiche

www.sinergospa.com

sinergoSinergo S.p.a. - via Ca' Benito 152 - 30030 Maser di Marellago - Venezia - Italy
tel: +39 041 3642511 - info@sinerospa.com commessa 21049Responsabile relazione prestazioni specialistiche e progetto opere architettoniche
arch. Alberto MuffatoResponsabile efficienza energetica, progetto impianti elettrici a prevenzione incendi
ing. Filippo BittanteCoordinamento per la sicurezza in fase di progettazione
ing. Stefano MuffatoResponsabile progetto impianti meccanici
ing. Giovanni MoreschiniResponsabile progetto strutturale
ing. Marco BrugheretoRelazione geologica
dott. Geol. Daniele LucchiaroResponsabile processo BIM e coordinamento di progetto
arch. Francesca CremascoResponsabile relazione archeologica
dott. archeologo Claudio Negrelli
Via Manzoni n.40/41 Bologna (BO)Responsabile criteri ambientali minimi
arch. LEED AP Elisa Sirombo
Via Stampatori n.21 10100 Torino (TO)PROGETTO
RESTAURO PALAZZINA PREFETTO EX CASERMA REGNATO
PROGETTO ESECUTIVOTITOLO
Stato di progetto
ARCHITETTONICO
Pianta piano primo - comparativaAGENZIA DEL DEMANIO
DIREZIONE REGIONALE FRIULI VENEZIA GIULIA
U.O. Servizi Tecnicir.u.p.
ing. Manuel RossoAGENZIA DEL DEMANIO
NUMERO DISEGNO
UDB0164-ADM-UD0046020-01-DR-A-E00025REV
01
01/03/2024