



## Abaco stratigrafie orizzontali

scala 1:20


S01.a - Pavimentazione interna legno sp. 440 mm

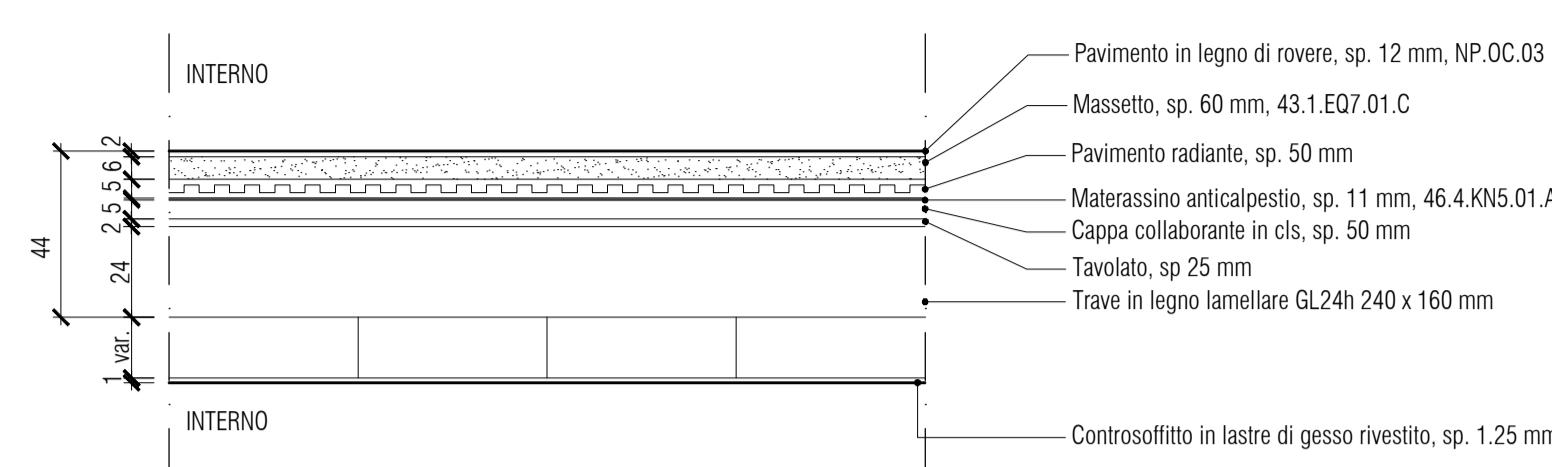


S01.b - Pavimentazione interna sp. 440 mm

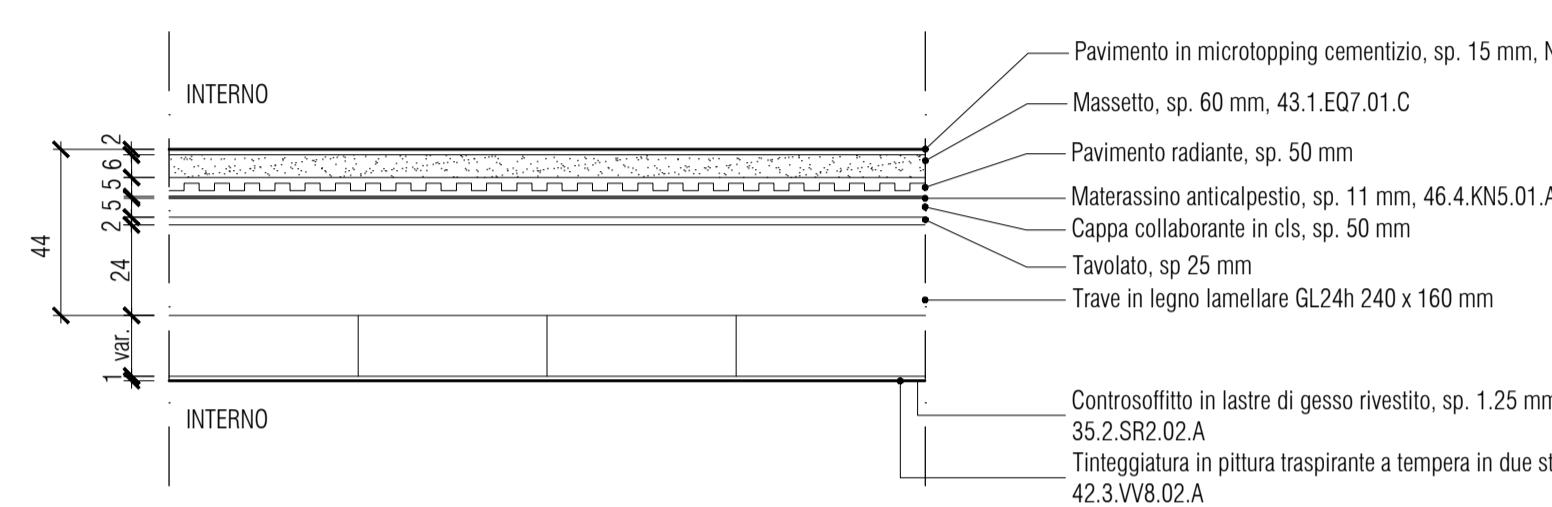


S02 - Solaio di copertura sp. 550 mm

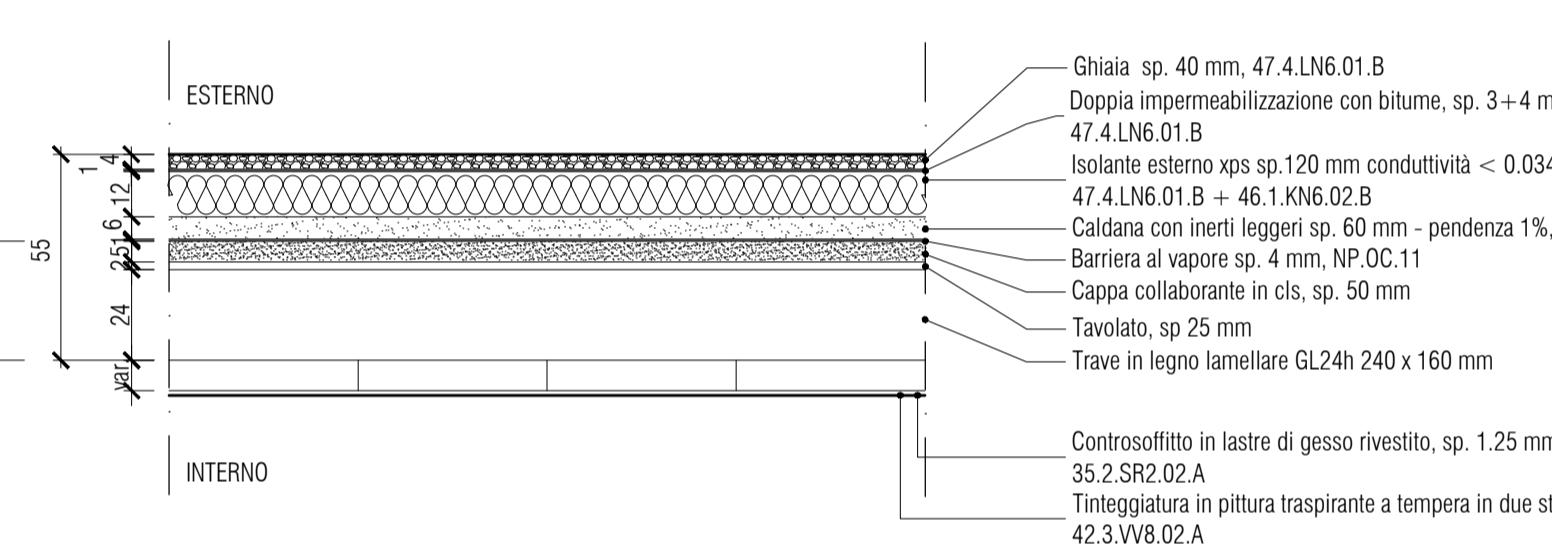

S01.c - Attacco a terra sp. 550 mm

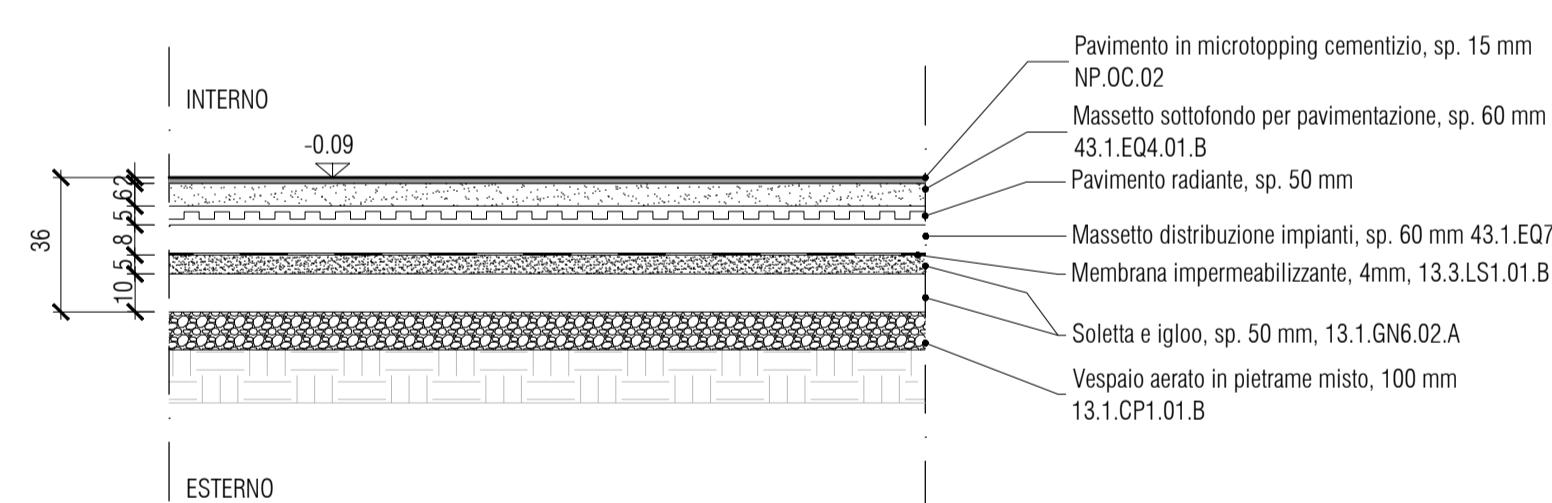


S03 - Copertura del ballatoio chiuso di collegamento sp. 139 mm

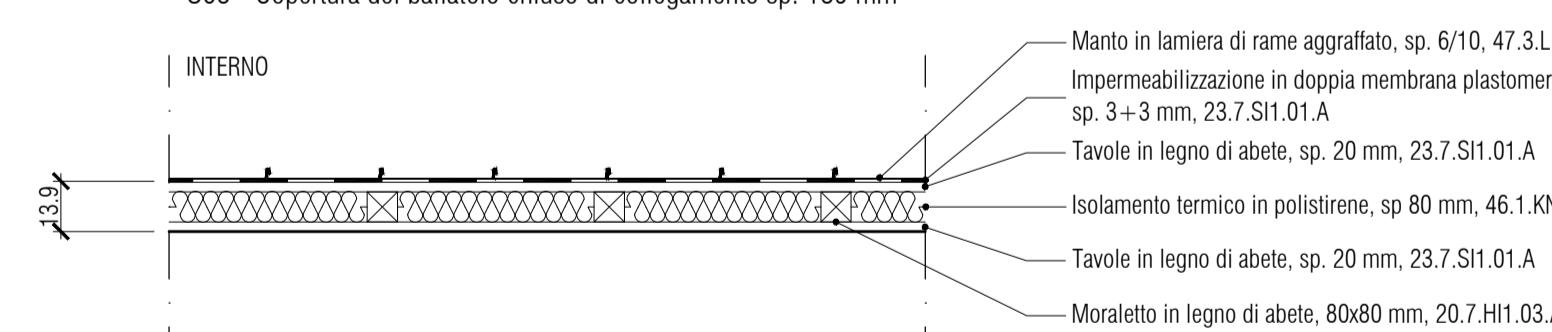

## Abaco stratigrafie orizzontali esterni

scala 1:20

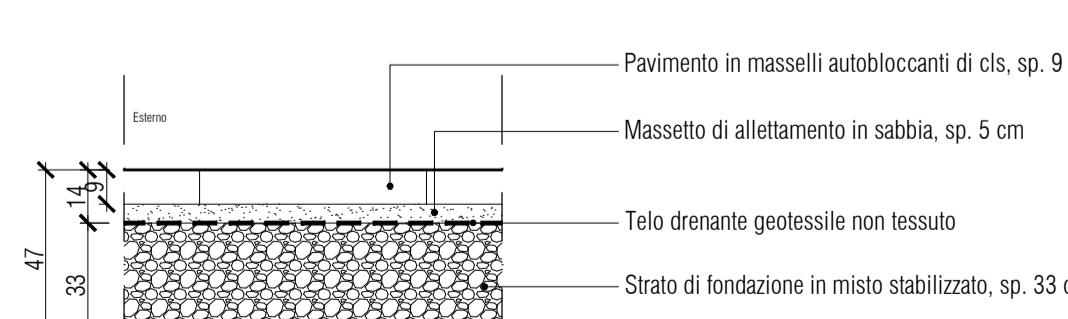


scale 1:20  
0 10 20 50 100 cm


## Abaco stratigrafie verticali

scala 1:20


P01.a - Controparete interna appartamenti sp. 360 mm

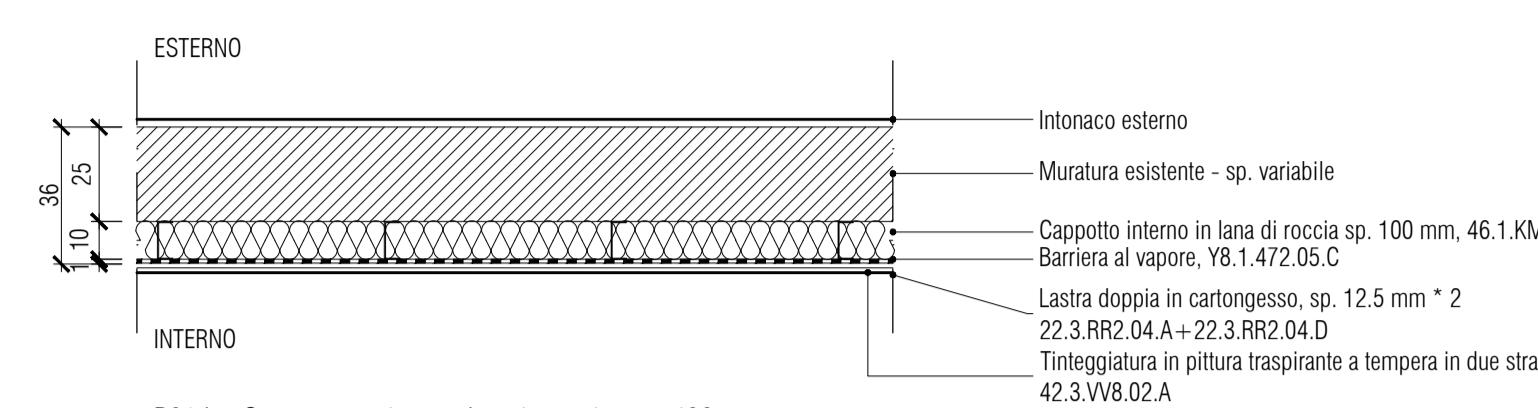


P01.b - Controparete interna bagni e cucina sp. 400 mm

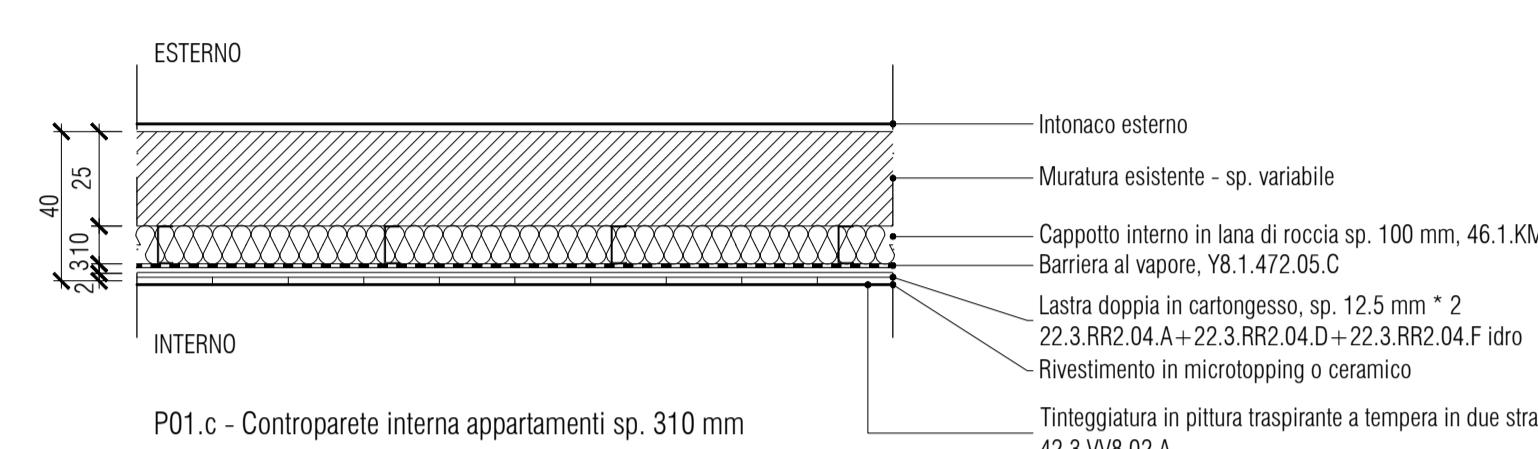


P01.c - Controparete interna appartamenti sp. 310 mm

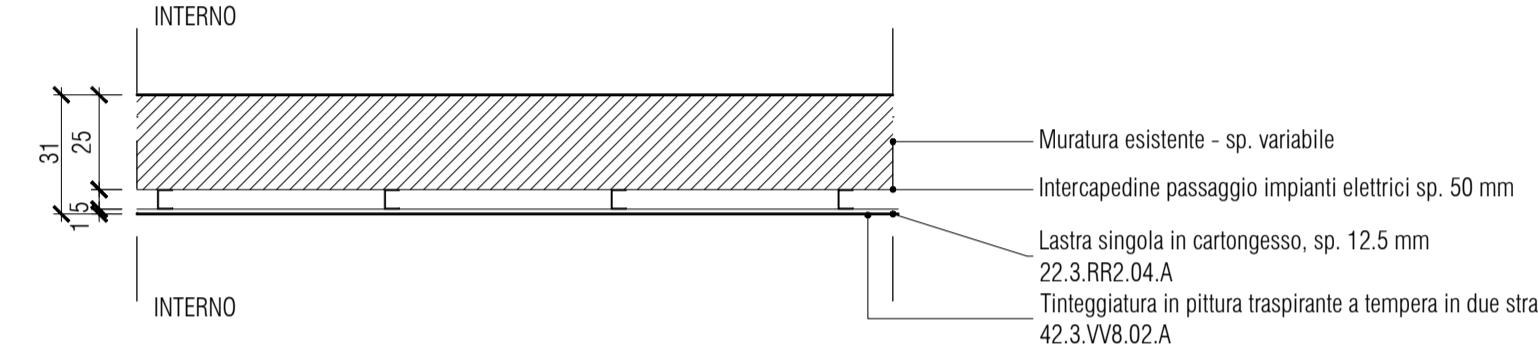


P02 - Parete divisoria in cartongesso sp. 125 mm

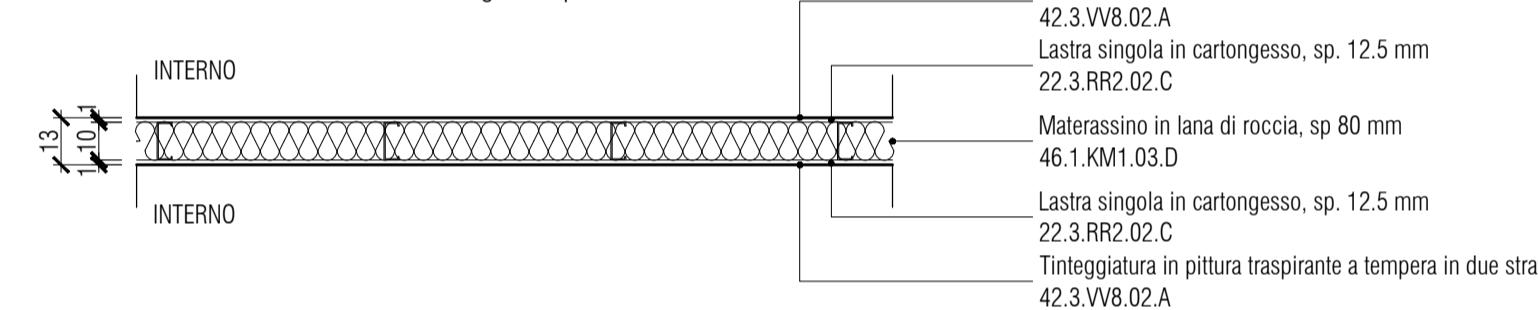


P03 - Parete divisoria bagni in cartongesso sp. 190 mm

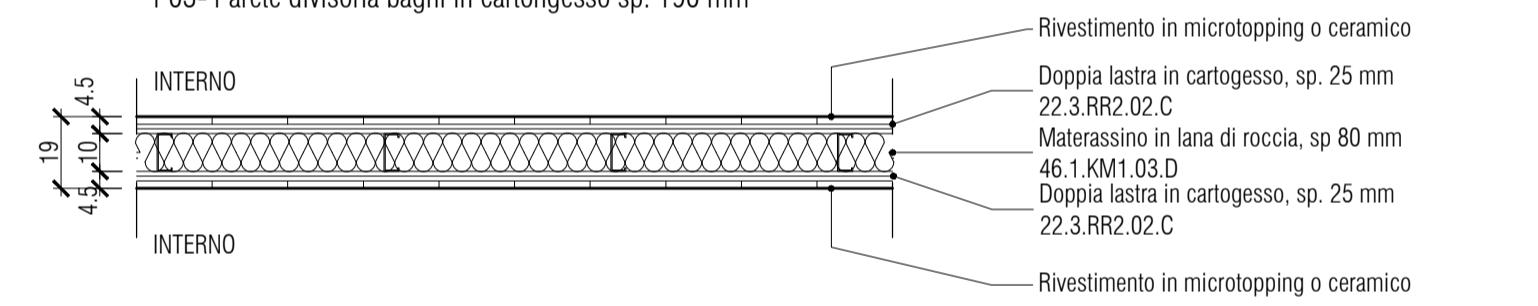


P04 - Controparete interna bagni scarichi sp. 450 mm

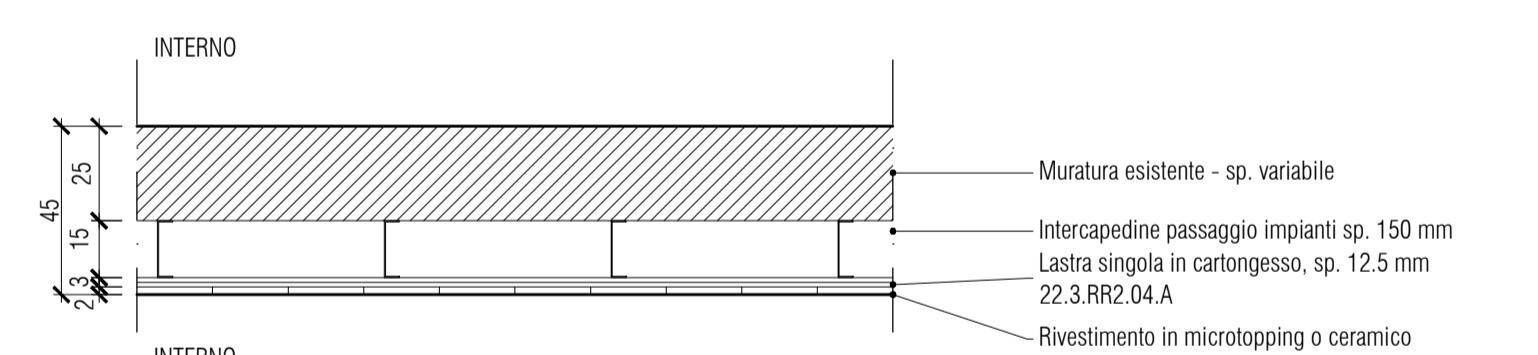


P05 - Parete interni bagni e cucina 270 mm

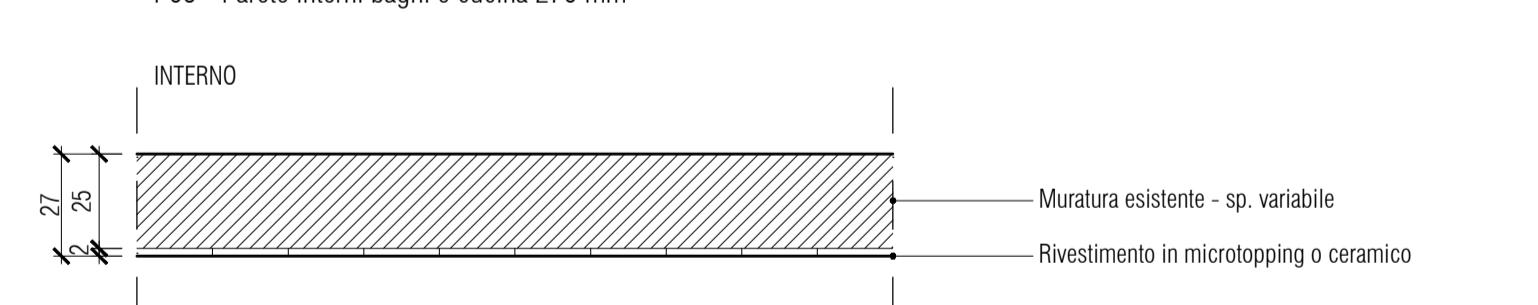

P06 - Parete divisoria bagni in cartongesso sp. 170 mm

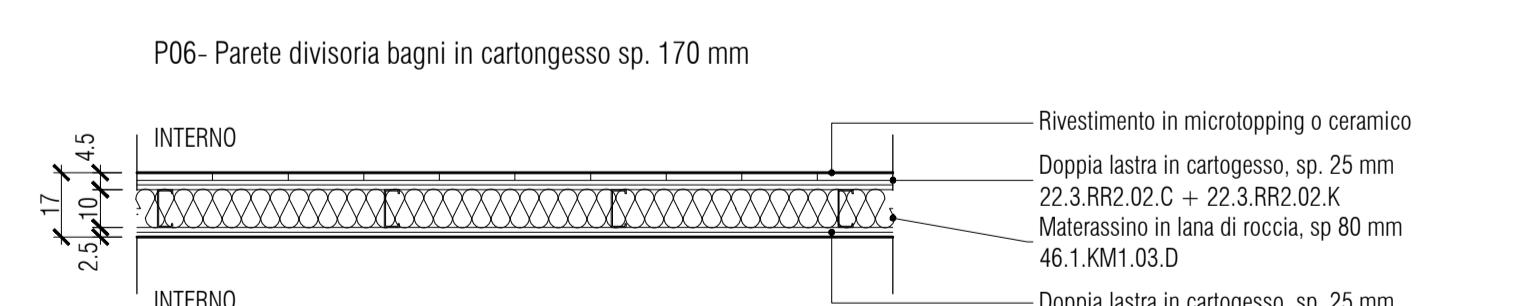

P07 - Parete divisoria in muratura sp. 197.5 mm

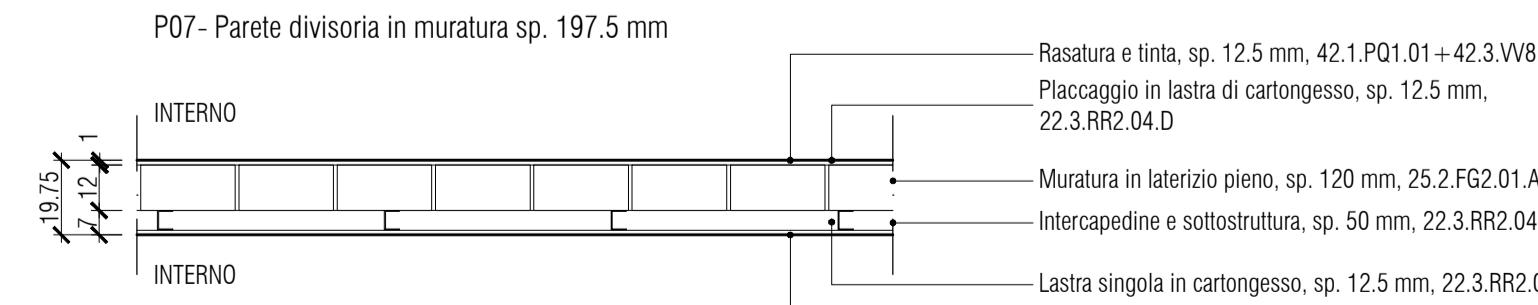

scale 1:20  
0 10 20 50 100 cm

## NAVIGATORE

### NOTE

Questo documento contiene riferimenti ai seguenti files:

Questo documento è da consultare insieme a:

REV	DESIGNATO DA:	CONTROLLATO DA:	APPROVATO DA:		
REV	DESIGNATO DA:	CONTROLLATO DA:	APPROVATO DA:		
REV	DESIGNATO DA:	CONTROLLATO DA:	APPROVATO DA:		
REV	DESIGNATO DA:	CONTROLLATO DA:	APPROVATO DA:		
REV 01	DESIGNATO DA:	CONTROLLATO DA:	APPROVATO DA: A. Muffato		
REV 00	PRIMA EMISSIONE	DESIGNATO DA: A. Villano	CONTROLLATO DA: F. Cremasco	APPROVATO DA: A. Muffato	21/10/2023
SCALA	SEDE PROGETTO	NUMERO PROGETTO			
1:20	VIA PRACCHIUSO 16 - UDINE (UD)	UDB0164-ADM-UD0046020			

APPROVAZIONE COMMITTENTE		
A - APPROVATO	B - APPROVATO CON COMMENTI	C - NON UTILIZZABILE
STATO	TIPO DI EMISSIONE	PROGETTO ESECUTIVO

Coordinamento generale, opere architettoniche, strutturali e impianti

**sinergo**

commissario 21049

Responsible interazione prestazioni specialistiche opere architettoniche e progettato opere architettoniche

arch. Alberto Muffato

Responsible efficienza energetica, Progetto impianti elettrici e impianti antincendio

ing. Fabio D'Urso

Coordinamento per la sicurezza in fase di progettazione

ing. Stefano Muffato

Responsible Progetto impianti meccanici

ing. Giovanni Moreschini

Responsible Progetto strutturale

ing. Marco Brugherotto

Relazione geologica

dott. Geol. Daniele Luchiarri

Responsible processi BIM e Codinamento di progetto

arch. Francesco Cremasco

Gruppo di lavoro

Annapaola Villano

Nicola Favaro

Nicole Favaro

Elnaz Saadatlyeganeh

Shahin Amayeh

Davide Potente

Alessandro Prete

Carlo Laurenti

Leonardo Callegarin

Jacopo Brighenti

Giovanni Palù

Responsible Relazione archeologica

dott. archeologo Claudio Negrelli

sede legale: via Marcelli n. 4, 40141 Bologna (BO)

Responsible Criteri Ambientali Minimi

arch. LEED AP Elisa Sirombo

sede legale: via Stampatori n. 21, 10108 Torino (TO)

PROGETTO		
RESTAURO PALAZZINA PREFETTO EX CASERMA REGINATO		PROGETTO ESECUTIVO

TITOLO		
Stato di progetto	ARCHITETTONICO	ABACO STRATIGRAFIE ORIZZONTALI E VERTICALI

AGENZIA DEL DEMANIO

DIREZIONE REGIONALE FRIULI VENEZIA GIULIA

Via Gorghi n. 18, 33100 Udine (UD)

AGENZIA DEL DEMANIO

Ing. Manuel Rosso

NUMERO DISEGNO	REV
UDB0164-ADM-UD0046020-XX-DR-A-E00038	01



01/03/2024