



## Stato di progetto - Impianti elettrici ed impianti speciali parti comuni

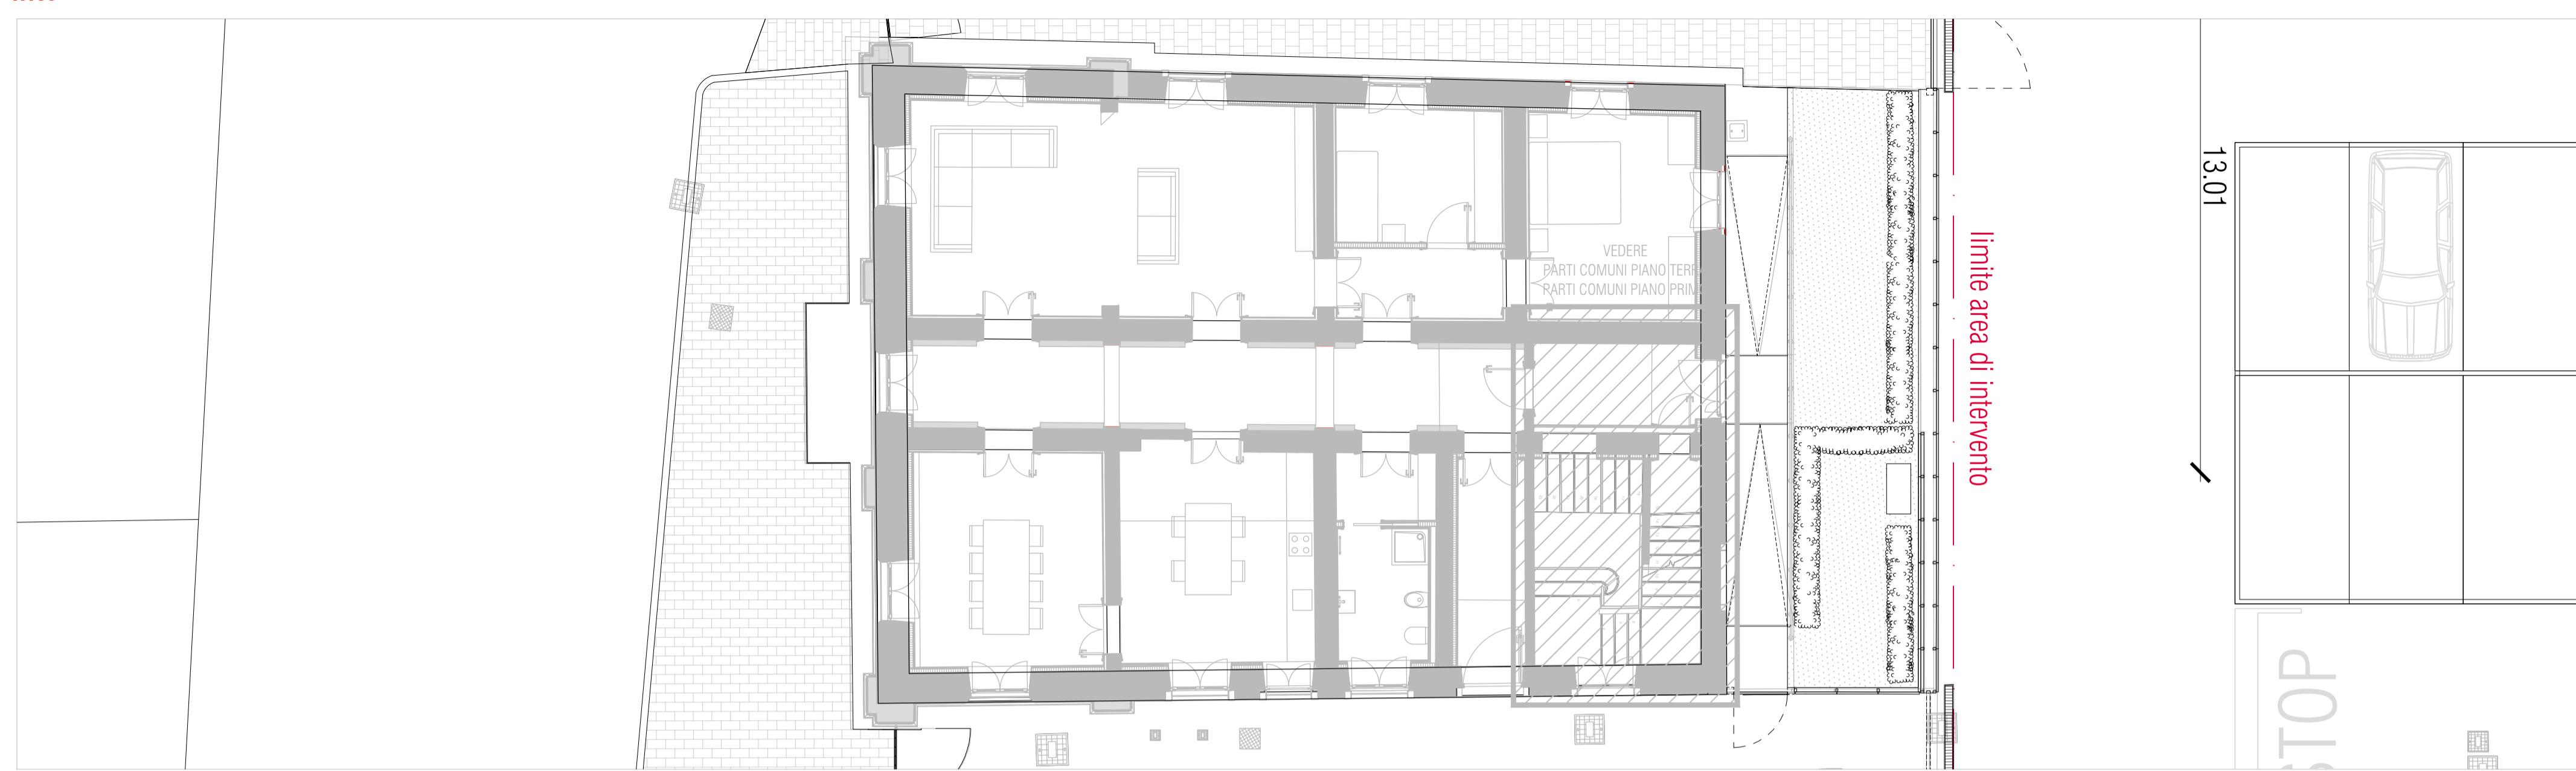


NAVIGATORE

## Stato di progetto - Parti comuni piano terra

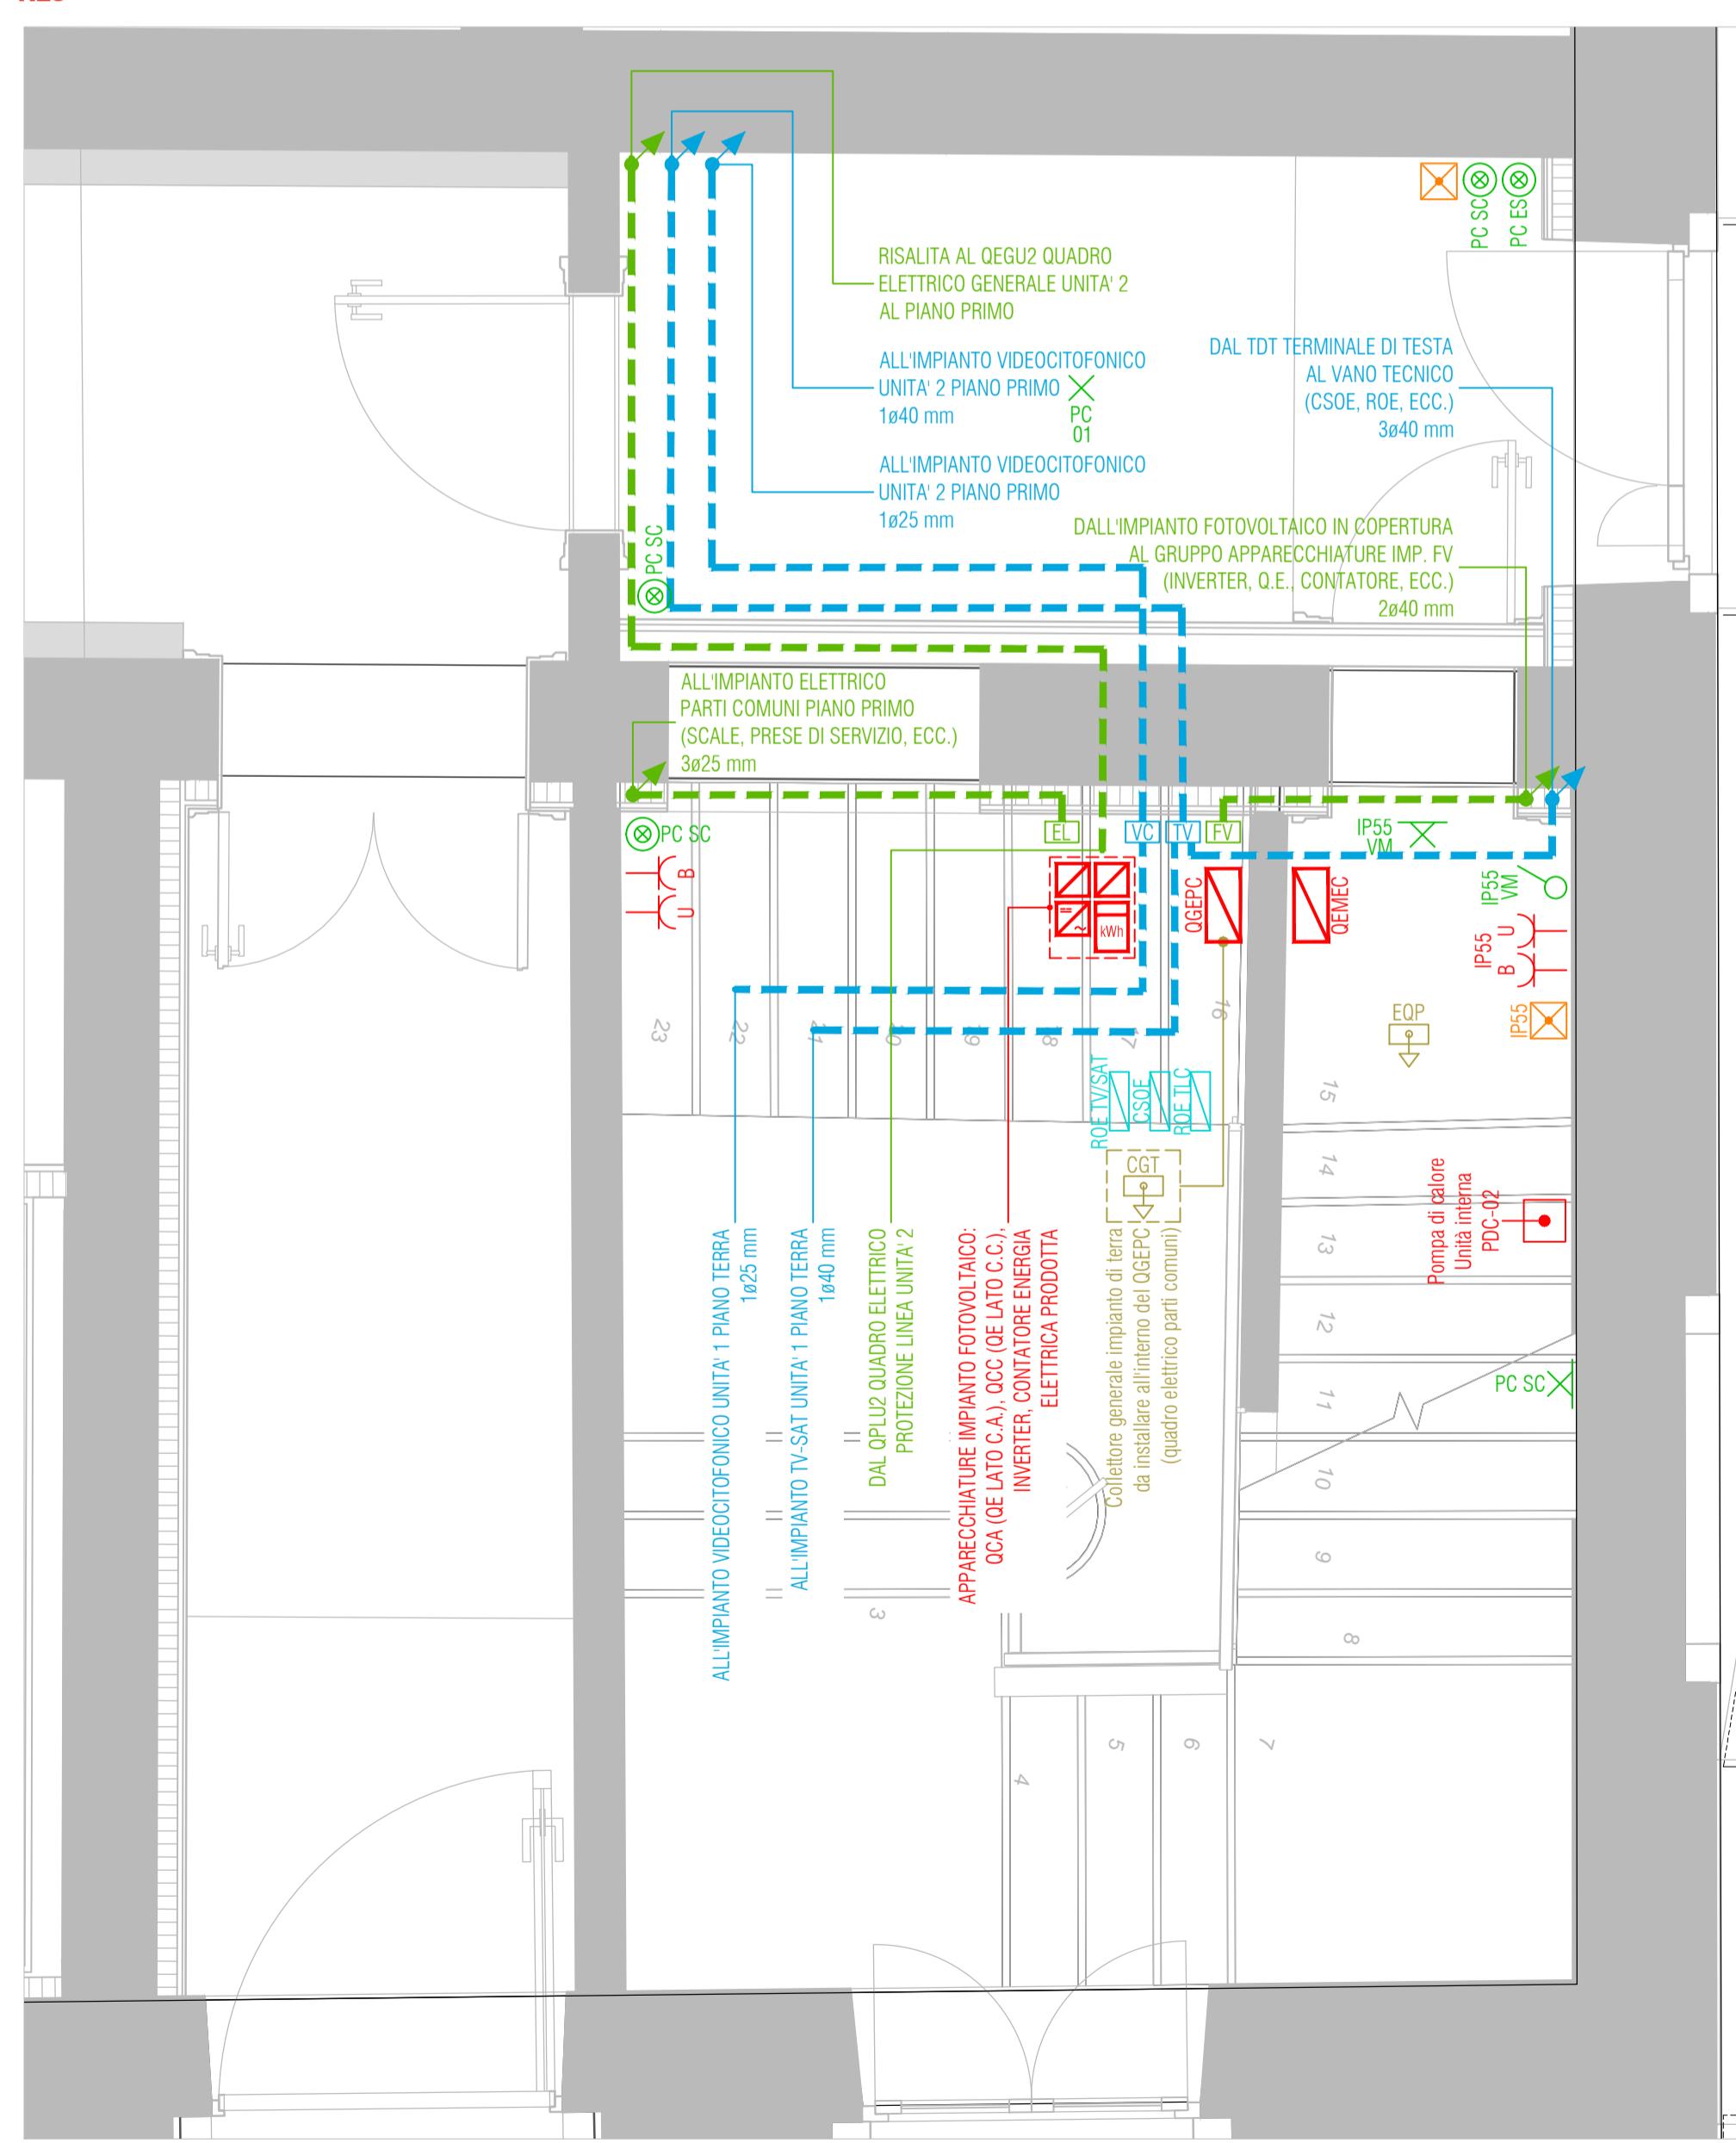

## Stato di progetto - Parti comuni piano primo

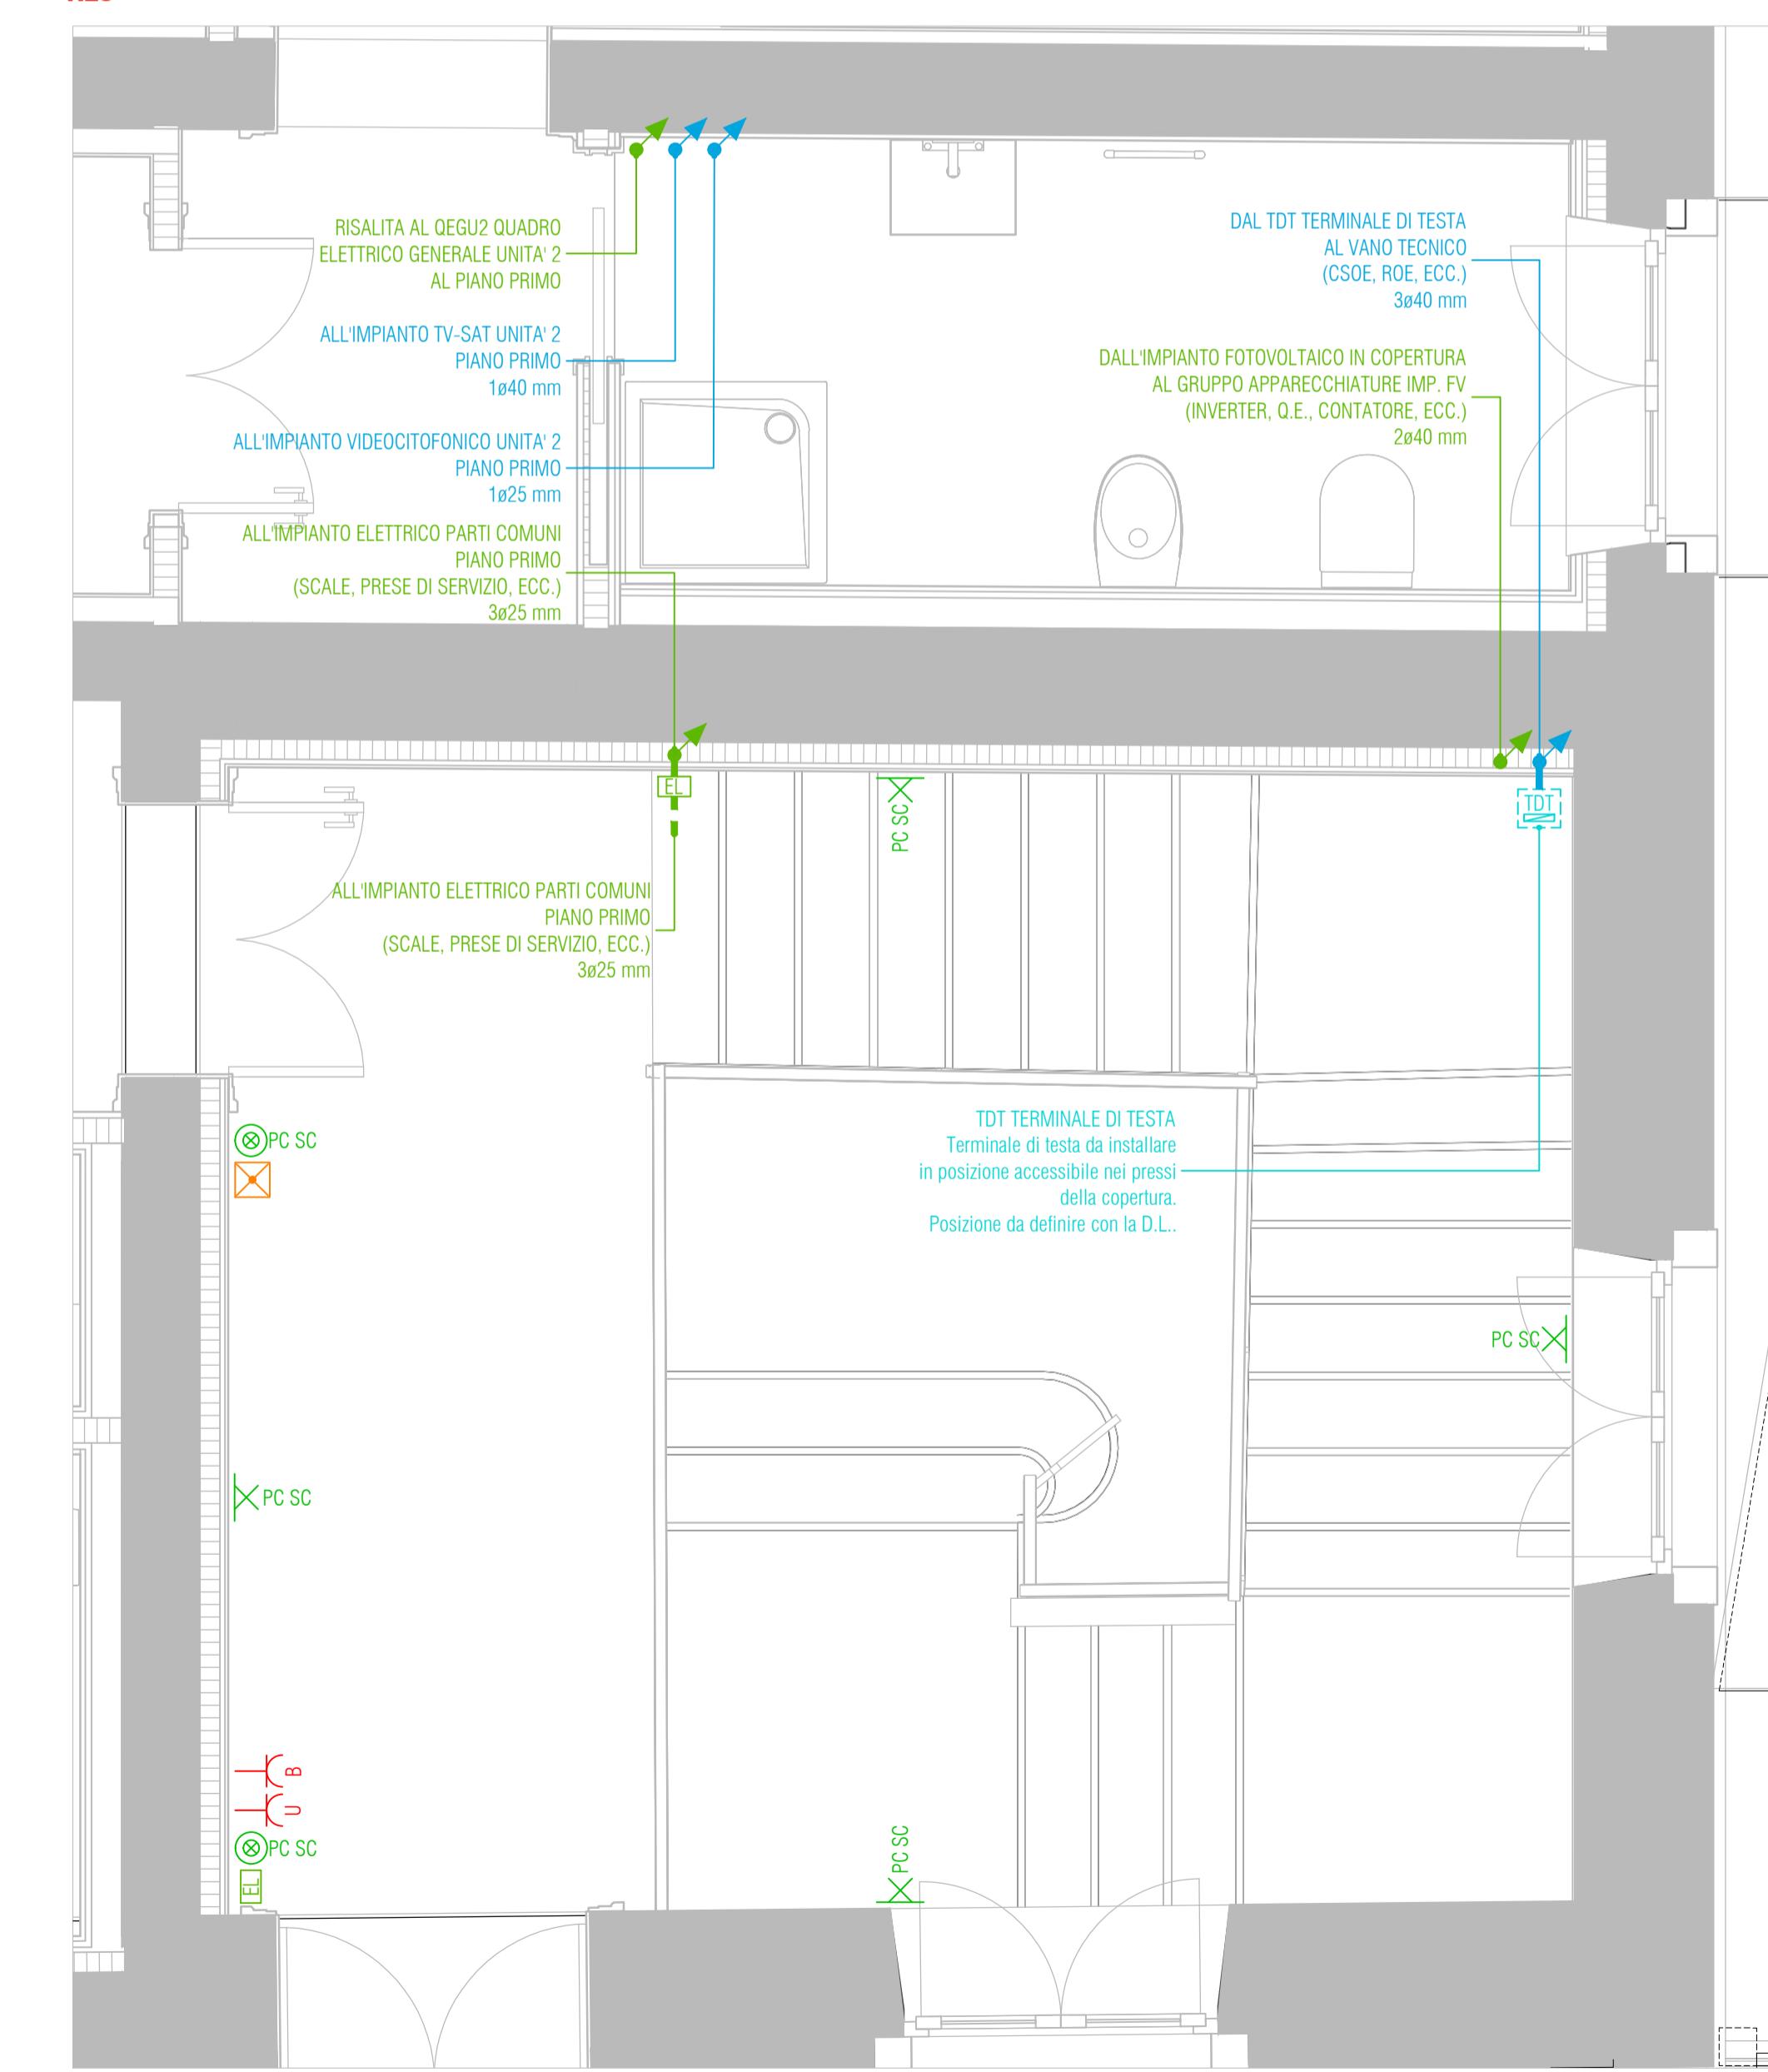

NOTE

Questo documento contiene riferimenti ai seguenti files:

Questo documento è da consultare insieme a:

REV	DISEGNATO DA:	CONTROLLATO DA:	APPROVATO DA:
REV			
REV 01			
REV 00	PRIMA EMISSIONE	S.G. 23/01/23	CONTROLLATO DA: F.C. 23/01/23 APPROVATO DA: A. Muffato 23/01/23
SCALA	SEDE PROGETTO	VIA PRA�CHIUSO 16 - UDINE (UD)	NUMERO PROGETTO UDB0164-ADM-UD0046020
APPROVAZIONE COMMITTENTE	A - APPROVATO	B - APPROVATO CON COMMENTI	C - NON UTILIZZABILE
STATO	TIPO DI EMISSIONE	PROGETTO ESECUTIVO	

Coordinamento generale, opere architettoniche, strutturali e impianti

**sinergo**

commessa 21049

responsabile integrazione prestazioni specifiche opere architettoniche e progettista opere architettoniche arch. Alberto Muffato

responsabile efficienza energetica, Progetto Impianti elettrici e protezione incendi ing. Filippo Bittante

coordinamento per la sicurezza in fase di progettazione ing. Stefano Muffato

responsabile Progetti meccanici ing. Giovanni Moretti

responsabile Progetto strutturale ing. Marco Brugnerotto

relazione geologica dott. Geol. Daniele Lucchiarini

responsabile processi BIM e coordinamento di progetto arch. Francesco Cremasco

Gruppo di lavoro

Annapaola Villano

Nicola Favaro

Nicole Fava

Elnaz Saadatyaneh

Shahn Amayel

Davide Potente

Alessandro Prete

Carlo Laia

Leonardo Callegarin

Jacopo Brighti

Giovanni Palù

responsabile Relazione archeologica dott. archeologo Claudio Negrelli sede legale: via Gorgo 12 - Udine (UD)

responsabile Criteri Ambientali Minimi arch. LEED AP Elisa Sironi sede legale: via Giambattista 21 - Udine (UD)

## PROGETTO RESTAURO PALAZZINA PREFETTO EX CASERMA REGINATO PROGETTO ESECUTIVO

TITOLO

## OPERE IMPIANTISTICHE - IMPIANTI ELETTRICI STATO DI PROGETTO: IMPIANTI ELETTRICI ED IMPIANTI SPECIALI PARTI COMUNI

### AGENZIA DEL DEMANIO

DIREZIONE REGIONALE FRIULI VENEZIA GIULIA  
Via Gorghi n. 18, 33100 Udine (UD)



R.U.P.

Ing. Manuel Rosso

AGENZIA DEL DEMANIO

NUMERO DISEGNO  
UDB0164-ADM-UD0046020-GF-DR-E-E00012

REV  
01  
01/03/2024