




Sezione A-A
scala 1:20

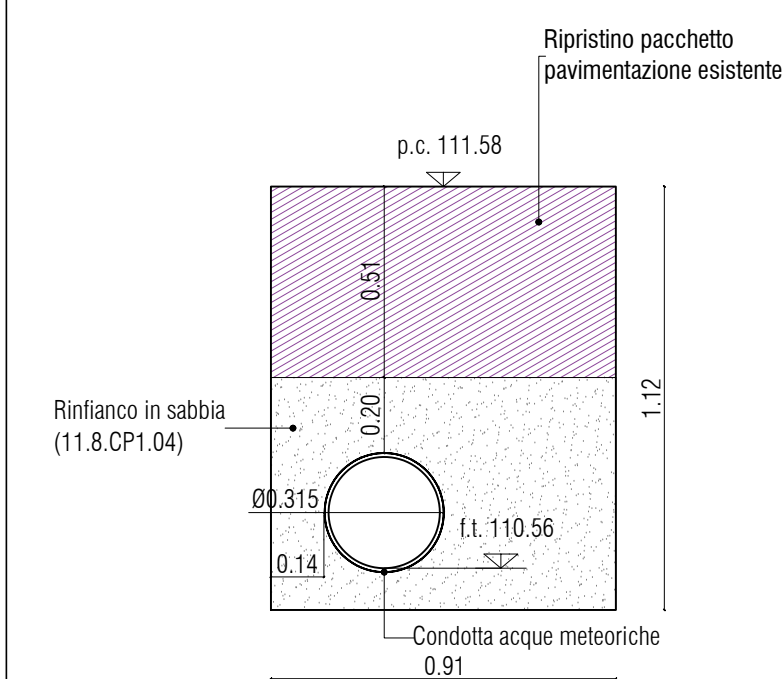


Sezione B-B
scala 1:20

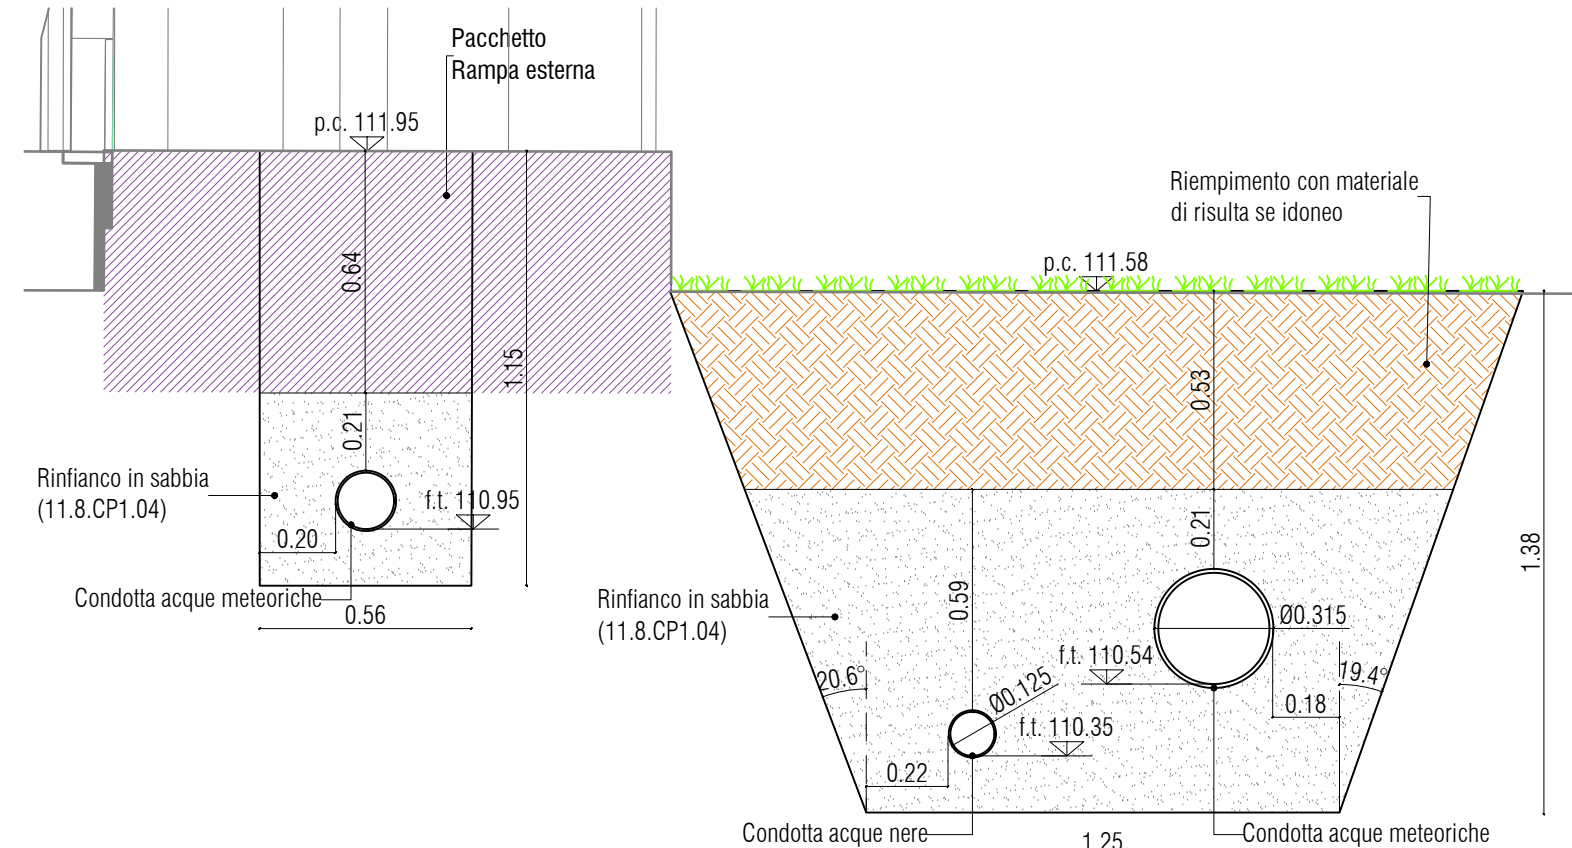


Sezione D-D
scala 1:20

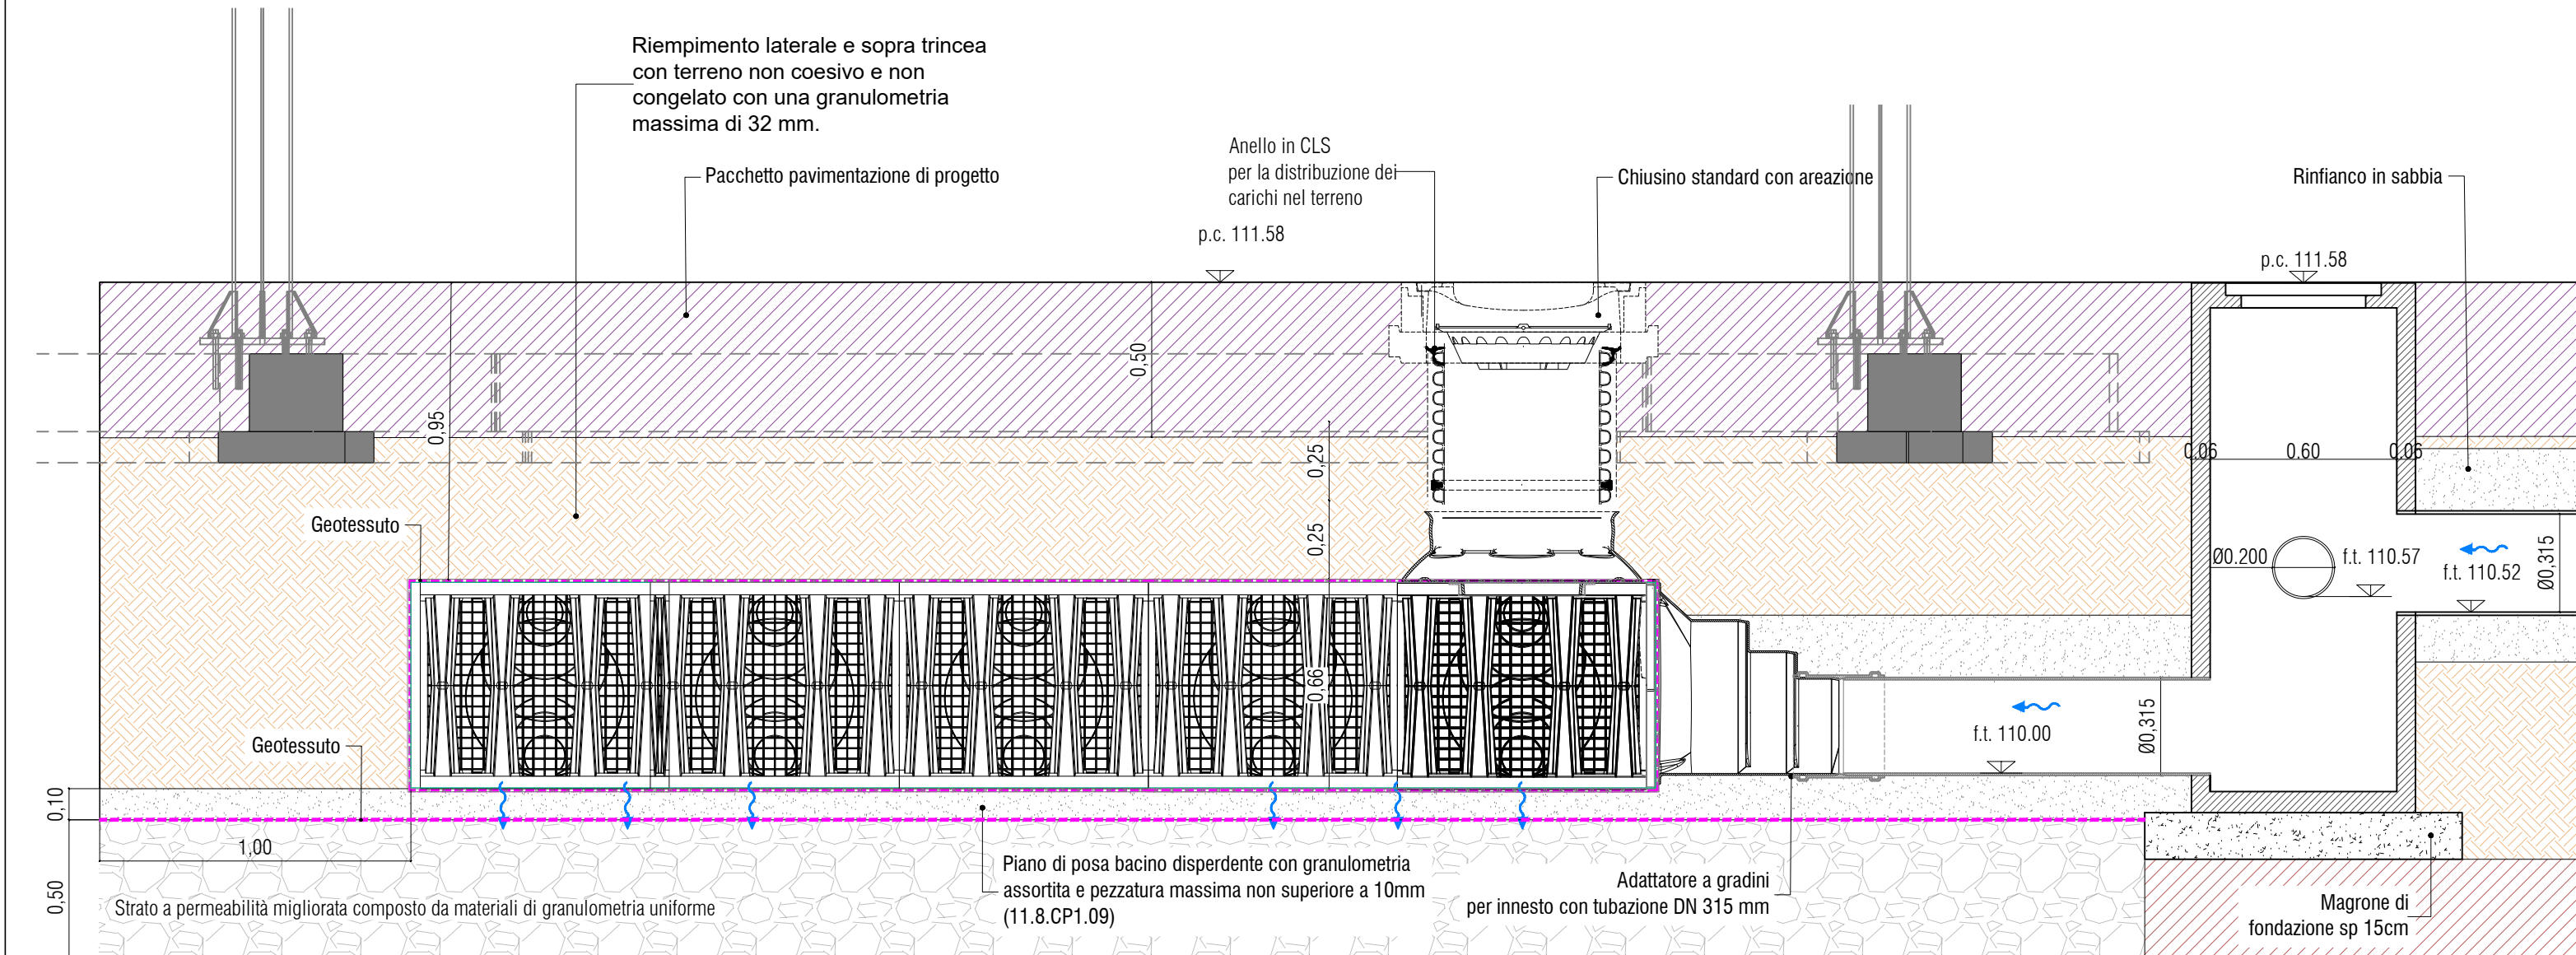


Particolare 1: Ispezione quadro control su vasca
scala 1:20

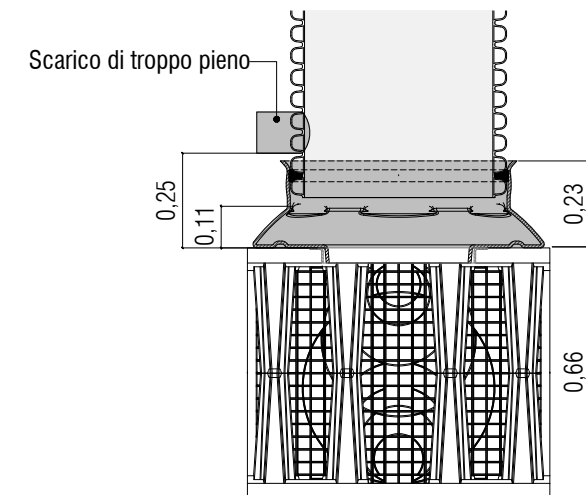


Particolare 2: Sifone Tipo Firenze
scala 1:20

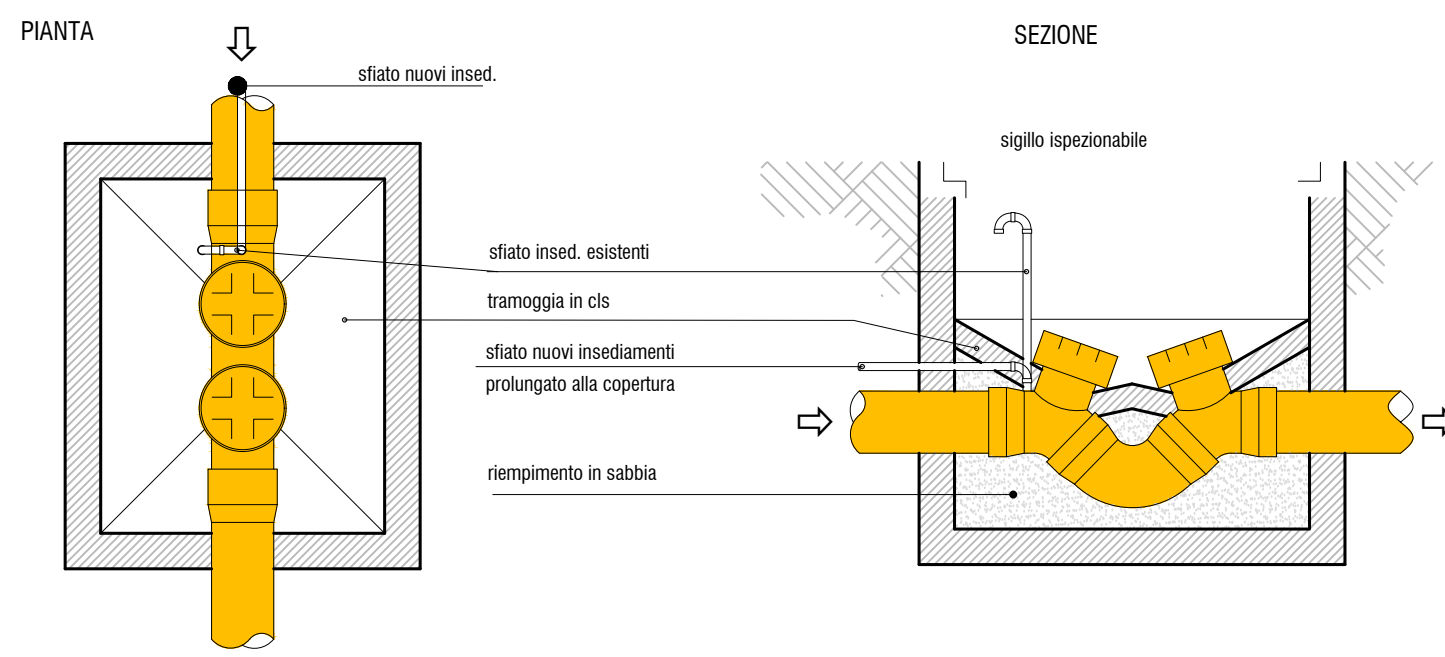


Particolare 3: Dettaglio Canaletta [mm]
scala 1:10

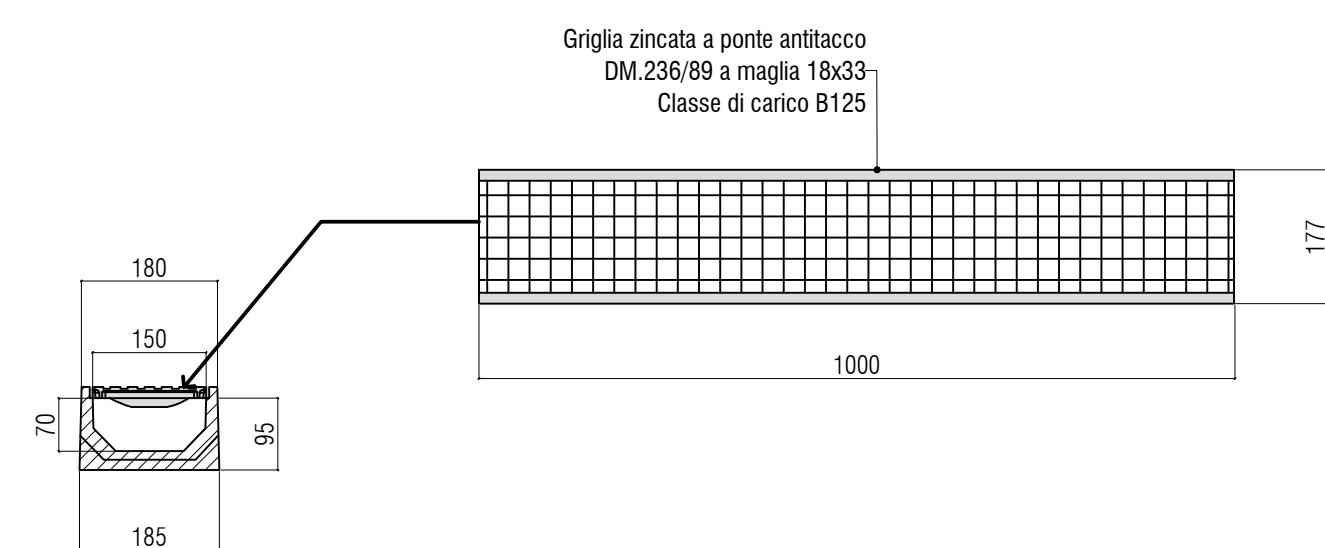


Particolare 3: Dettaglio Canaletta [cm]
scala 1:10

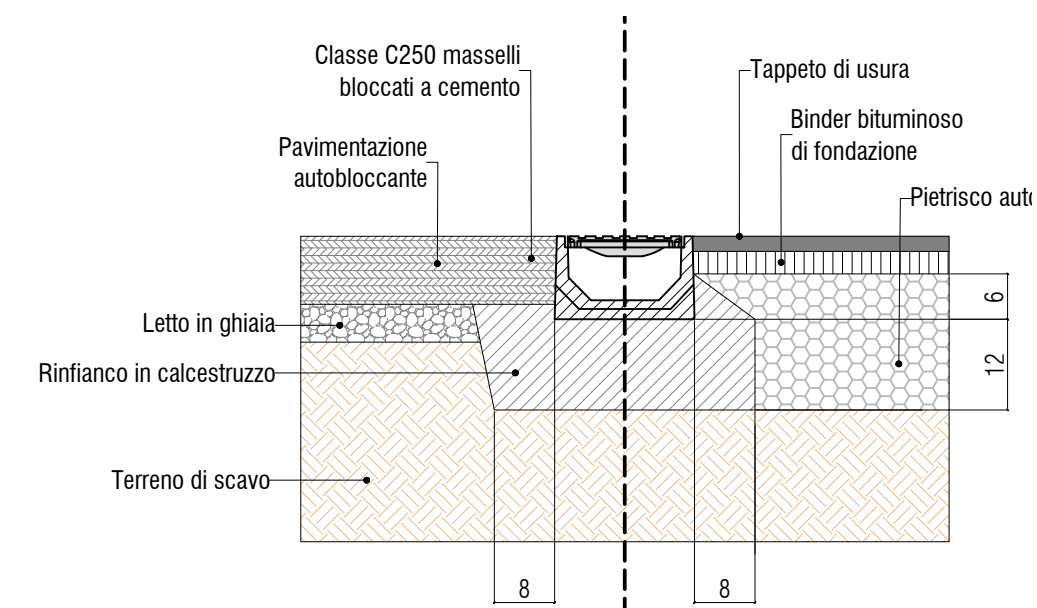


Particolare 4: Dettaglio Canaletta
scala 1:20

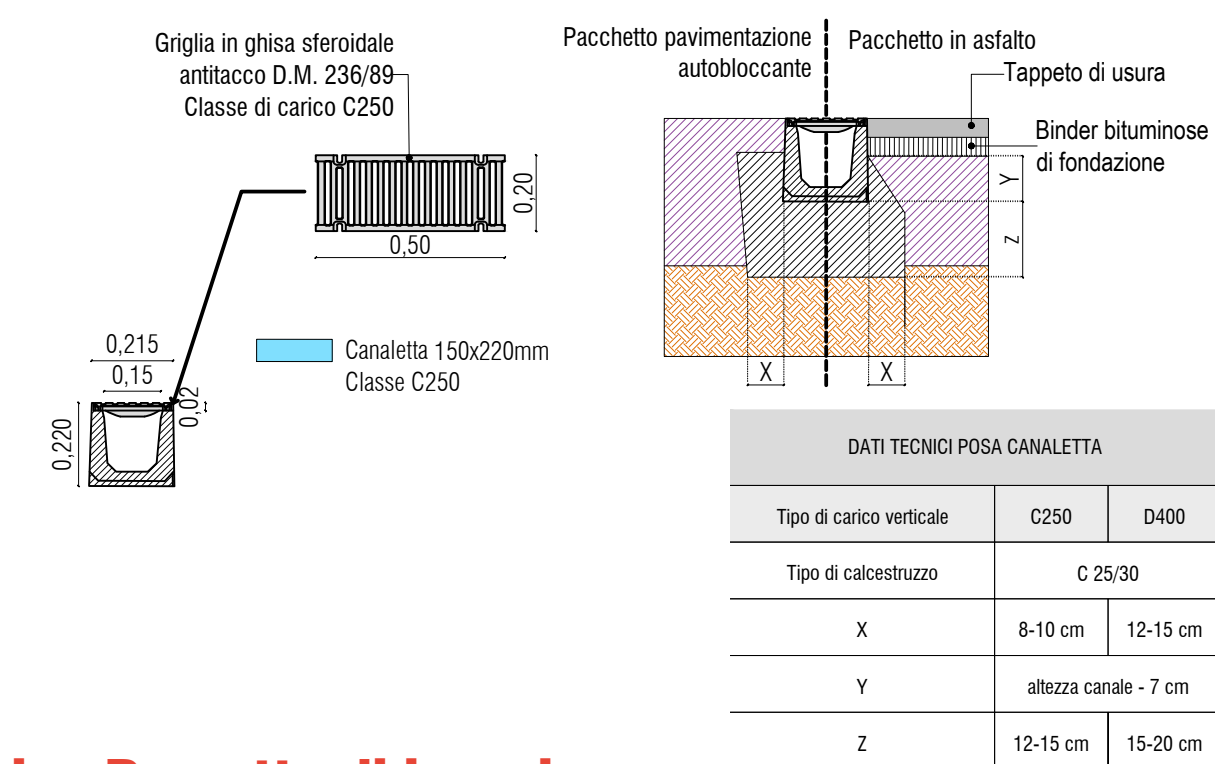

Tipologico Pozzetto di ispezione
scala 1:20

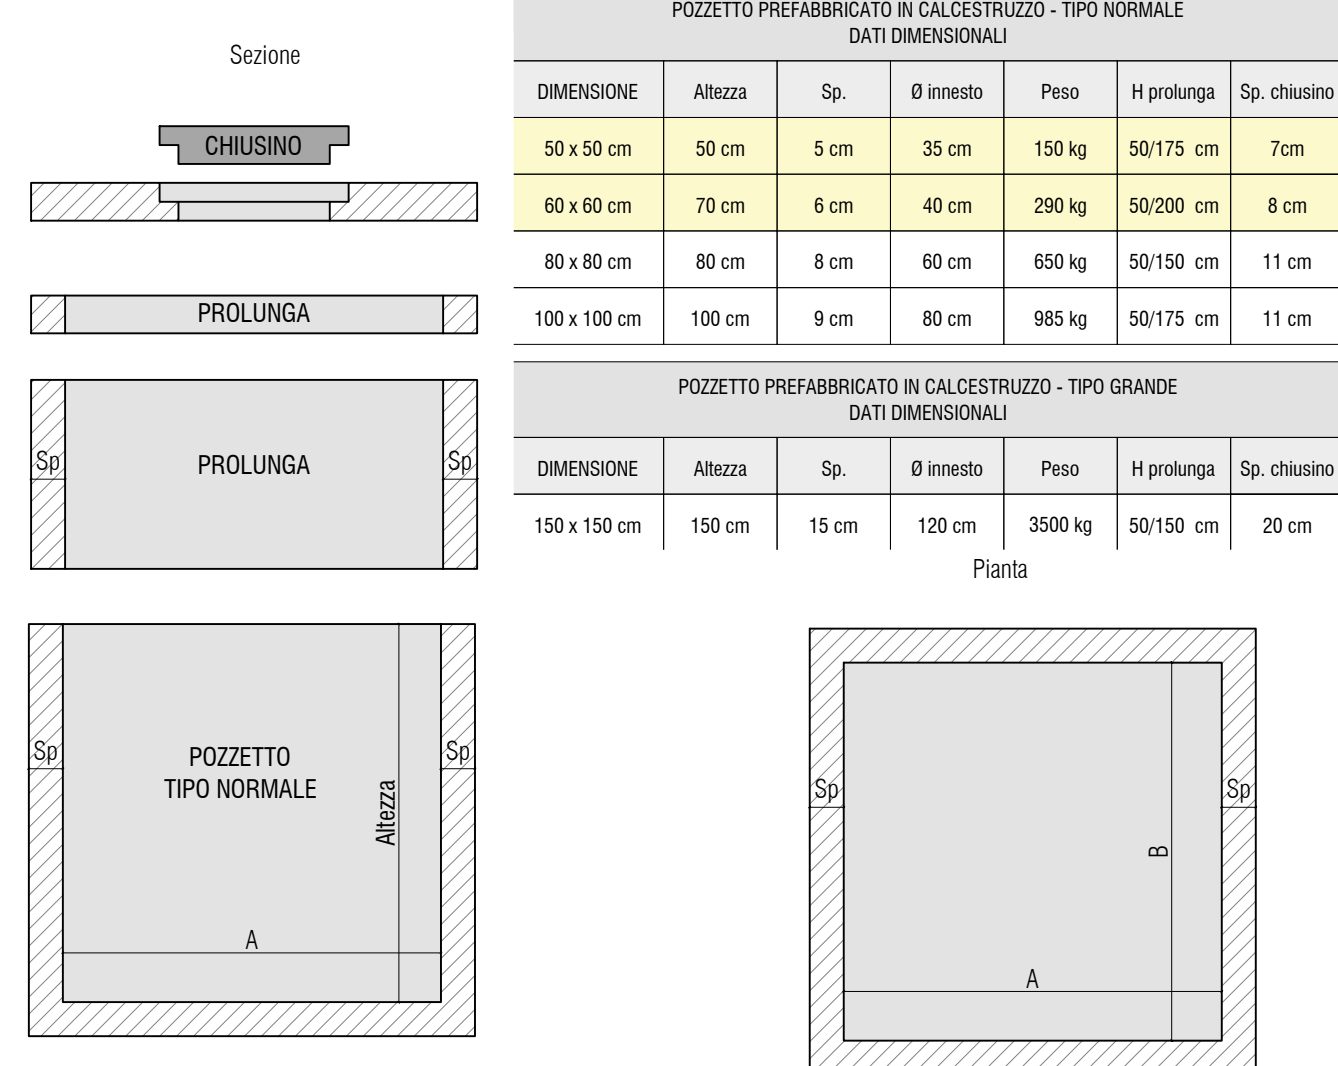

Tipologico Tubazione PVC
scala 1:20

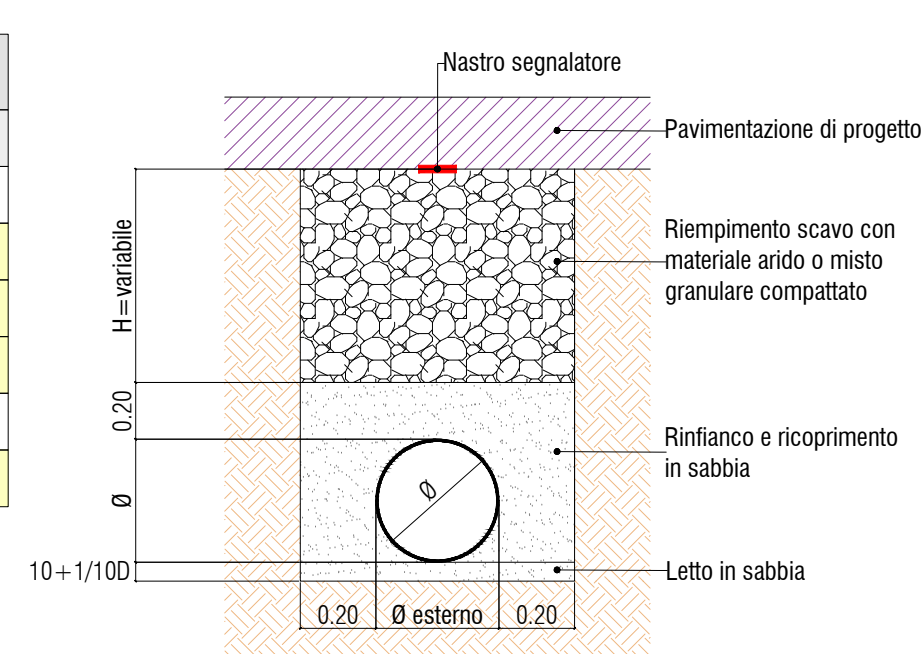

Legenda

Area di intervento	Pietrisco Autocostipante
Verso di flusso	Ghiaia
Linea separazione materiali	Misto Granulare
Pavimentazione di progetto	Sabbia
Tappeto di usura	Terreno
Binder	Calcestruzzo
Autobloccante	Cemento Magrone

REV	DESIGNATO DA:	CONTROLLATO DA:	APPROVATO DA:
REV	DESIGNATO DA:	CONTROLLATO DA:	APPROVATO DA:
REV	DESIGNATO DA:	CONTROLLATO DA:	APPROVATO DA:
REV	DESIGNATO DA:	CONTROLLATO DA:	APPROVATO DA:
REV 01	DESIGNATO DA:	CONTROLLATO DA:	APPROVATO DA: A. Muffato
REV 00	PRIMA EMISSIONE		
SCALA	SEDE PROGETTO VIA PRACCHIUSSO 16 - UDINE (UD)	NUMERO PROGETTO UDB0164-ADM-UD0046020	
APPROVAZIONE COMMITTENTE			
	A - APPROVATO	B - APPROVATO CON COMMENTI	C - NON UTILIZZABILE
STATO	TIPO DI EMISSIONE	PROGETTO ESECUTIVO	

sinergo
Commissa 21049

Coordinamento generale, opere architettoniche, strutturali e impianti

Responsabile integrazione prestazioni specialistiche opere architettoniche e progettista opere architettoniche
arch. Alberto Muffato

Responsabile efficientamento energetico, Progetto impianti elettrici e prevenzione incendi
ing. Filippo Bittante

Coordinamento per la sicurezza in fase di progettazione
ing. Stefano Muffato

Responsabile Progetto Impianti meccanici
ing. Giovanni Moreschini

Responsabile Progetto strutturale
ing. Marco Brugnerotto

Relazione geologica
dott. Geol. Daniele Lucchiar

Responsabile processo BIM e Coordinamento di progetto
arch. Francesca Cremasco

Gruppo di lavoro
Annarapella Villano
Nicola Favaro
Nicola Fava
Eliaz Saadatyeganeh
Shahin Amayeh
Davide Potente
Alessandro Prete
Carlo Laurenti
Leonardo Callegarin
Jacopo Brighenti
Giovanni Palu

Responsabile Relazione archeologica
dott. archeologo Claudio Negrelli

Responsabile Critici Ambientali Minimi
arch. LEED AP Elisa Sironio

PROGETTO
RESTAURO PALAZZINA PREFETTO EX CASERMA REGINATO
PROGETTO ESECUTIVO

TITOLO
Stato di progetto: Rete smaltimento acque bianche e nere - Particolari

AGENZIA DEL DEMANIO
DIREZIONE REGIONALE FRIULI VENEZIA GIULIA
Via Gorgi n. 18, 33100 Udine (UD)

r.i.u.p.
Ing. Manuel Rosso

NUMERO DISEGNO
UDB0164-ADM-UD0046020-XX-DR-Q-E00003

REV
01
01/03/2024