




Sistemazione aree esterne
scala 1:100

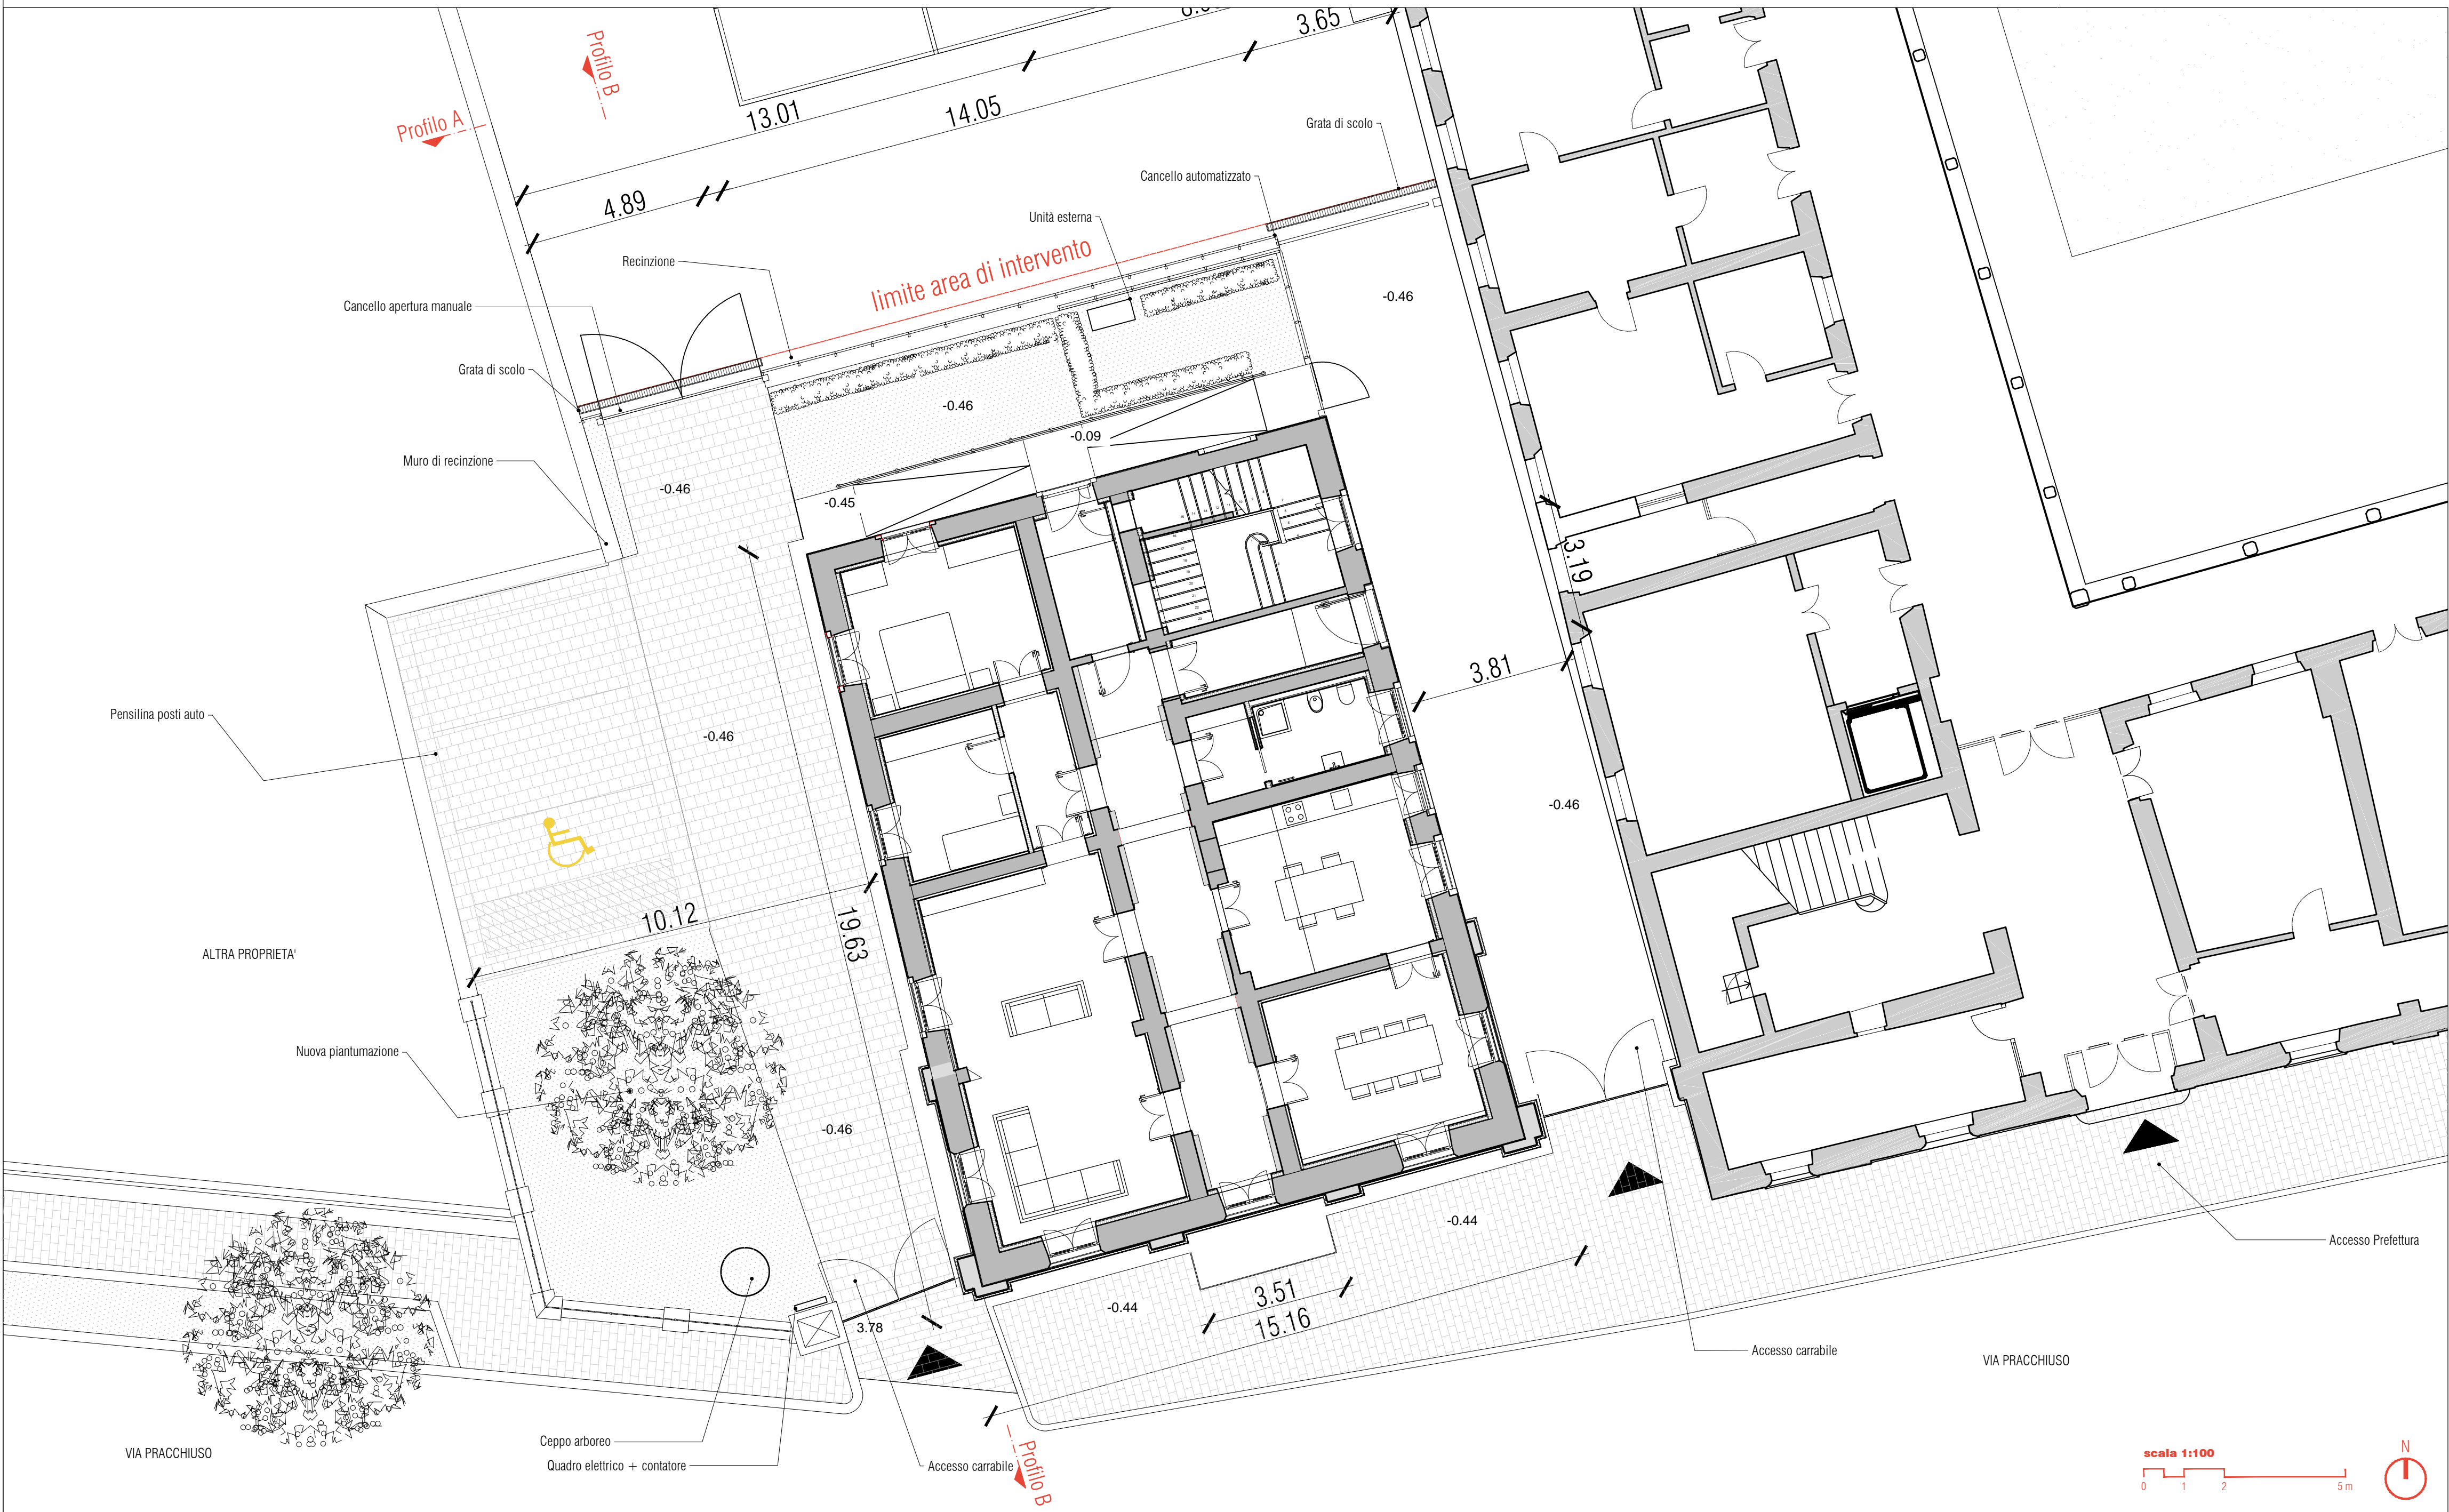

Sistemazione aree esterne - Profilo A
scala 1:100

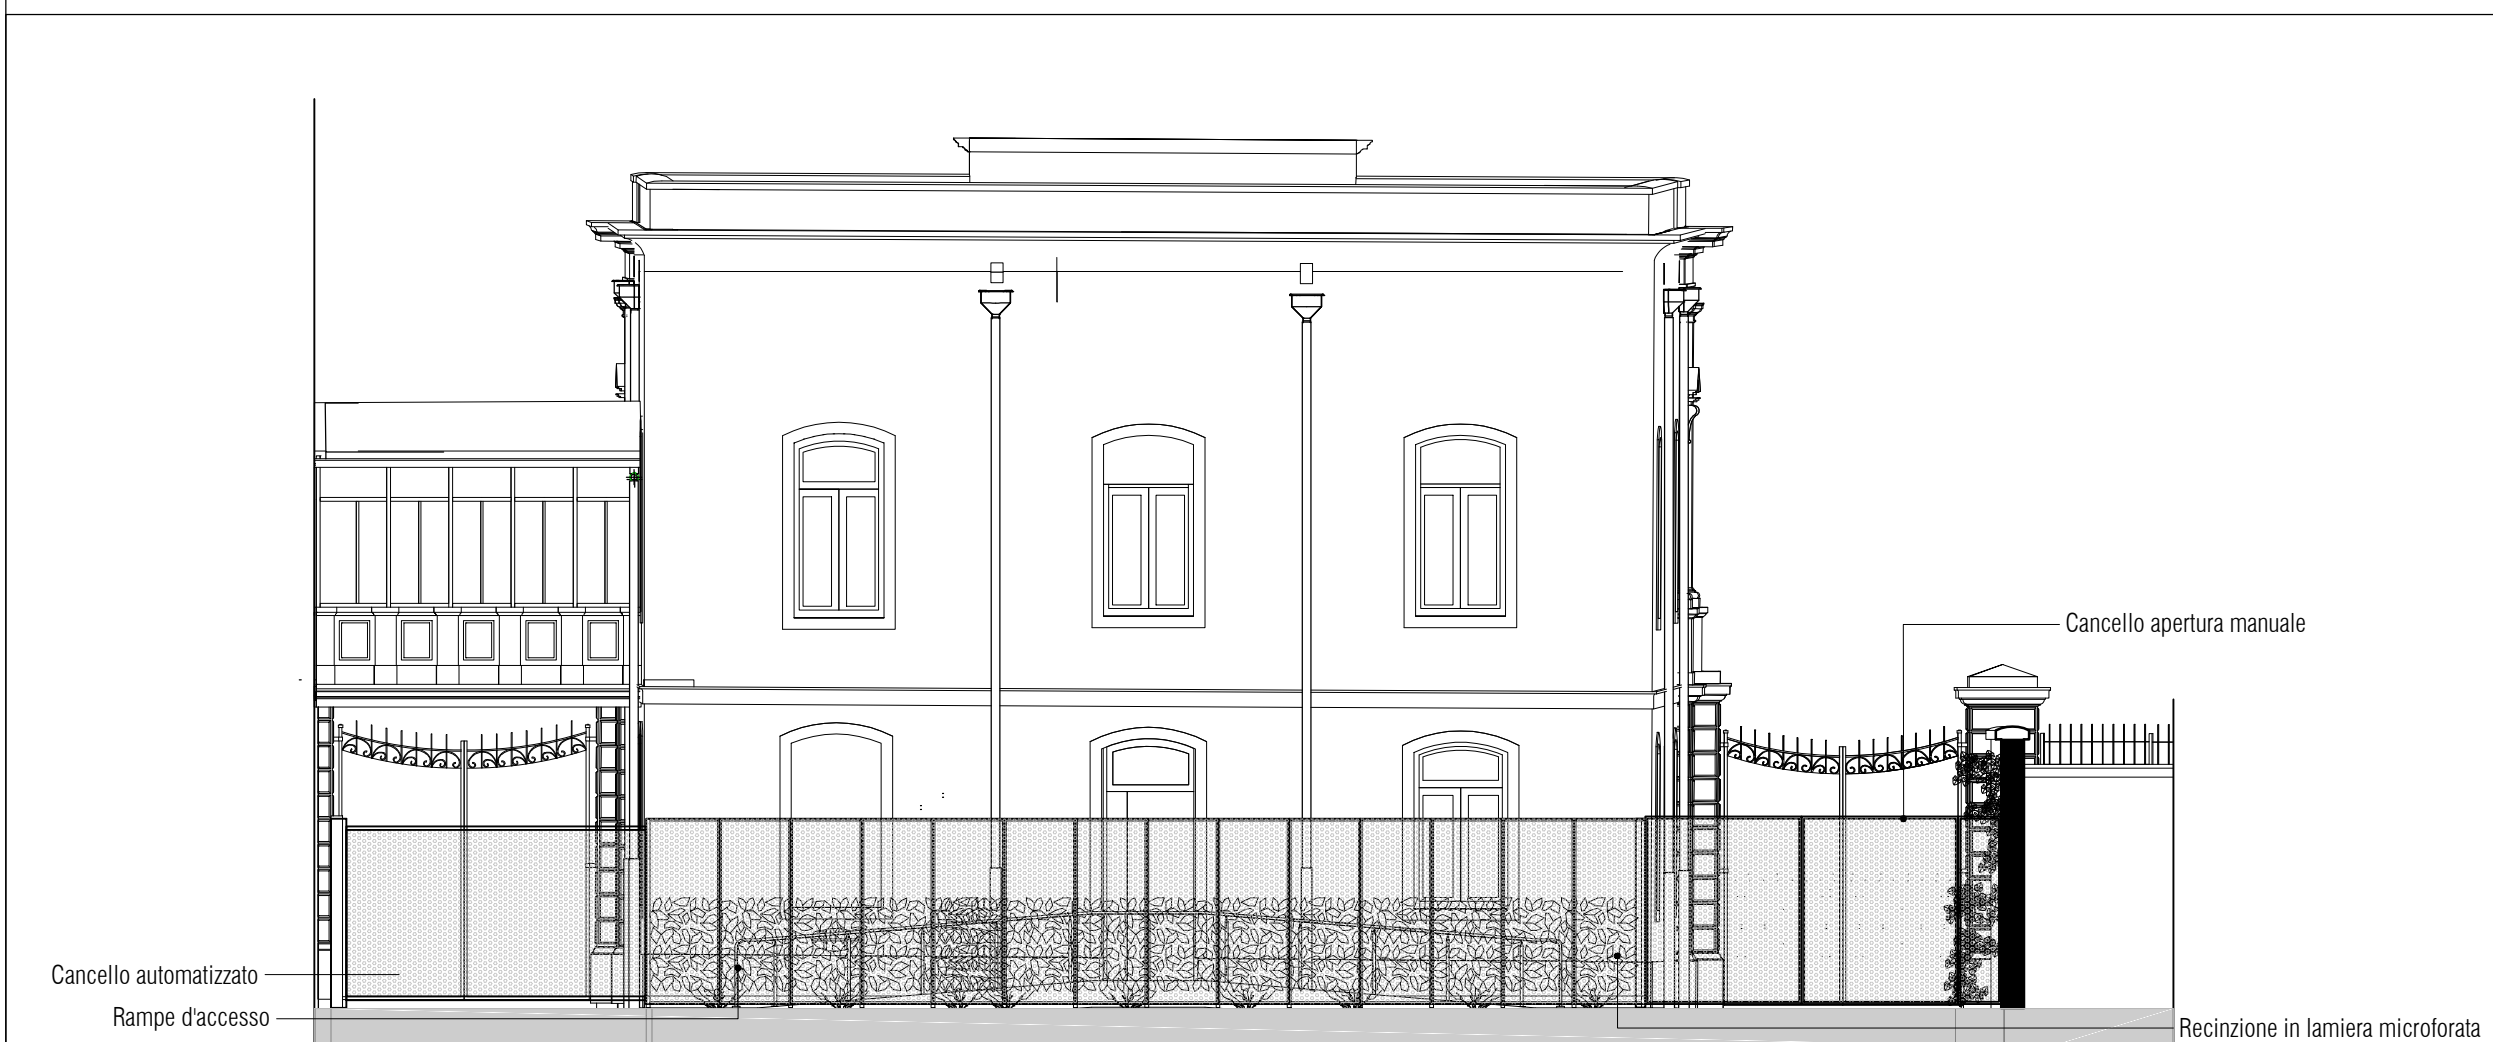

Sistemazione aree esterne - Profilo B
scala 1:100

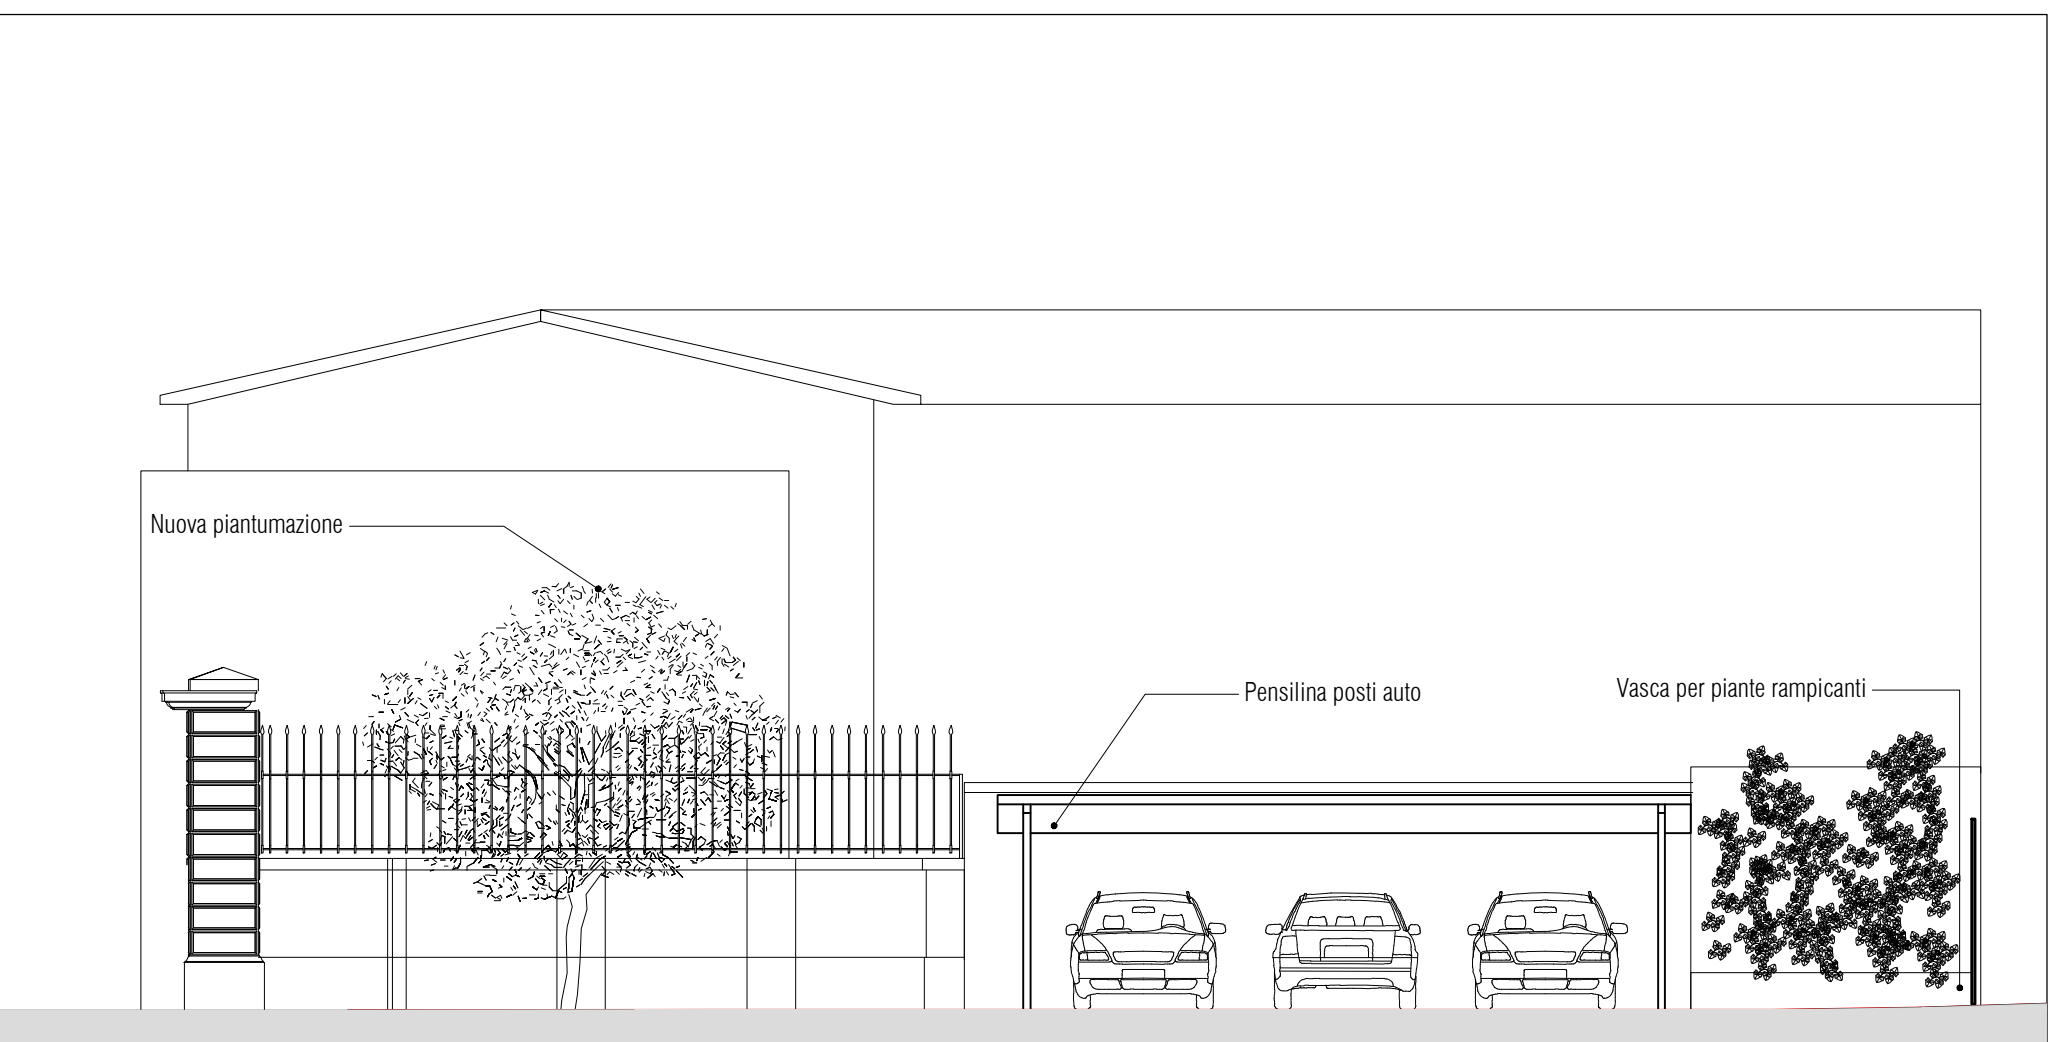

NAVIGATORE

NOTE

Questo documento contiene riferimenti ai seguenti files:

Questo documento è da consultare insieme a:

REV	DISEGNATO DA:	CONTROLLATO DA:	APPROVATO DA:
REV	DISEGNATO DA:	CONTROLLATO DA:	APPROVATO DA:
REV	DISEGNATO DA:	CONTROLLATO DA:	APPROVATO DA:
REV	DISEGNATO DA:	CONTROLLATO DA:	APPROVATO DA:
REV 01	DISEGNATO DA:	CONTROLLATO DA:	APPROVATO DA:
REV 00	PRIMA EMISSIONE		
	DISEGNATO DA: A. Villano	CONTROLLATO DA: F. Cremasco	APPROVATO DA: A. Muffato

SCALA	SEDE PROGETTO	NUMERO PROGETTO
1:100	VIA PRACCHIUSSO 16 - UDINE (UD)	UDB0164-ADM-UD0046020

APPROVAZIONE COMMITTENTE		
A - APPROVATO	B - APPROVATO CON COMMENTI	C - NON UTILIZZABILE
STATO	TIPO DI EMISSIONE	PROGETTO ESECUTIVO

Coordinamento generale, opere architettoniche, strutturali e impianti	
sinergo sinergo spa - via G. Cesare 10 - 33014 Udine (UD) tel. 0432/411111 - fax 0432/411112 sinergo.com - info@sinergo.com	commessa 21049
Responsabile integrazione prestazioni specialistiche opere architettoniche e progettista opere architettoniche arch. Alberto Muffato	Gruppo di lavoro Annasapella Villano Nicola Favaro Nicole Fava Eliaz Saadatiyeganeh Shahin Amayeh Davide Potente Alessandro Prete Carlo Laurenti Leonardo Callegarin Jacopo Brighenti Giovanni Palù
Responsabile efficientamento energetico, Progetto impianti elettrici e prevenzione incendi ing. Filippo Bittante	
Coordinamento per la sicurezza in fase di progettazione ing. Stefano Muffato	
Responsabile Progetto impianti meccanici ing. Giovanni Moreschini	
Responsabile Progetto strutturale ing. Marco Brugnecotto	
Relazione geologica dott. Geol. Daniele Lucchiarì	
Responsabile processo BIM e Coordinamento di progetto arch. Francesca Cremasco	
Responsabile Relazione archeologica dott. archeologo Claudio Negrelli	
Responsabile Criteri Ambientali Minimi arch. LEED AP Elisa Sirombo	
sedes legale: via Donopoli n. 21, 10100 Torino (TO)	

PROGETTO
RESTAURO PALAZZINA PREFETTO EX CASERMA REGINATO
PROGETTO ESECUTIVO

TITOLO
STATO DI PROGETTO
SISTEMAZIONE AREE ESTERNE

AGENZIA DEL DEMANIO
DIREZIONE REGIONALE FRIULI VENEZIA GIULIA
Via Gorgi n. 18, 33100 Udine (UD)

r.u.p.
Ing. Manuel Rosso

AGENZIA DEL DEMANIO

NUMERO DISEGNO
UDB0164-ADM-UD0046020-XX-DR-A-E00039

REV
00
21/10/2023