


**Foto 6****Foto 7****Foto 8****Foto 9****Foto 10****Legenda**

	Area di intervento 560 m ²
	Coni ottici

	Stato di fatto	Aree verdi	31,00 m ²
	Superficie impermeabilizzata	411,00 m ²	
	Superficie semipermeabile	119,00 m ²	


	Stato di Progetto	Aree verdi	95,00 m ²
	Superficie impermeabilizzata	465,00 m ²	
	Superficie semipermeabile	119,00 m ²	

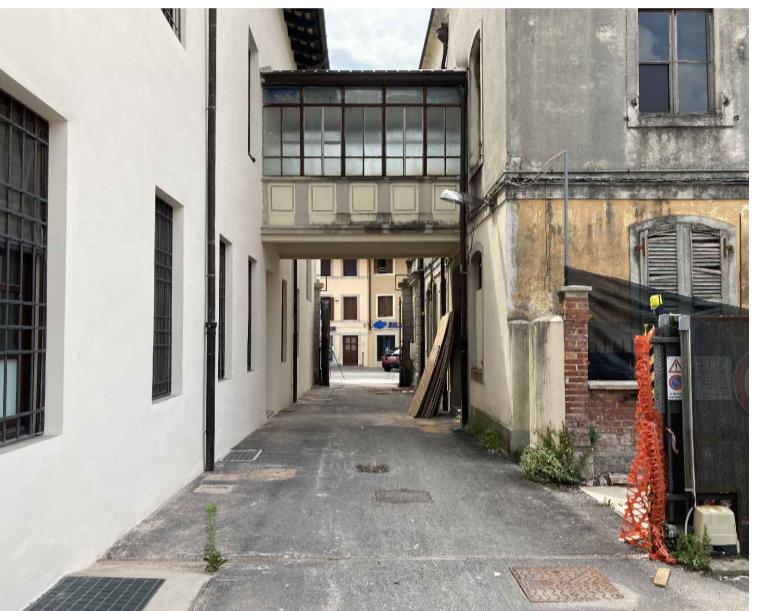


NOTE

Planimetria dello stato di fatto

scala 1:100

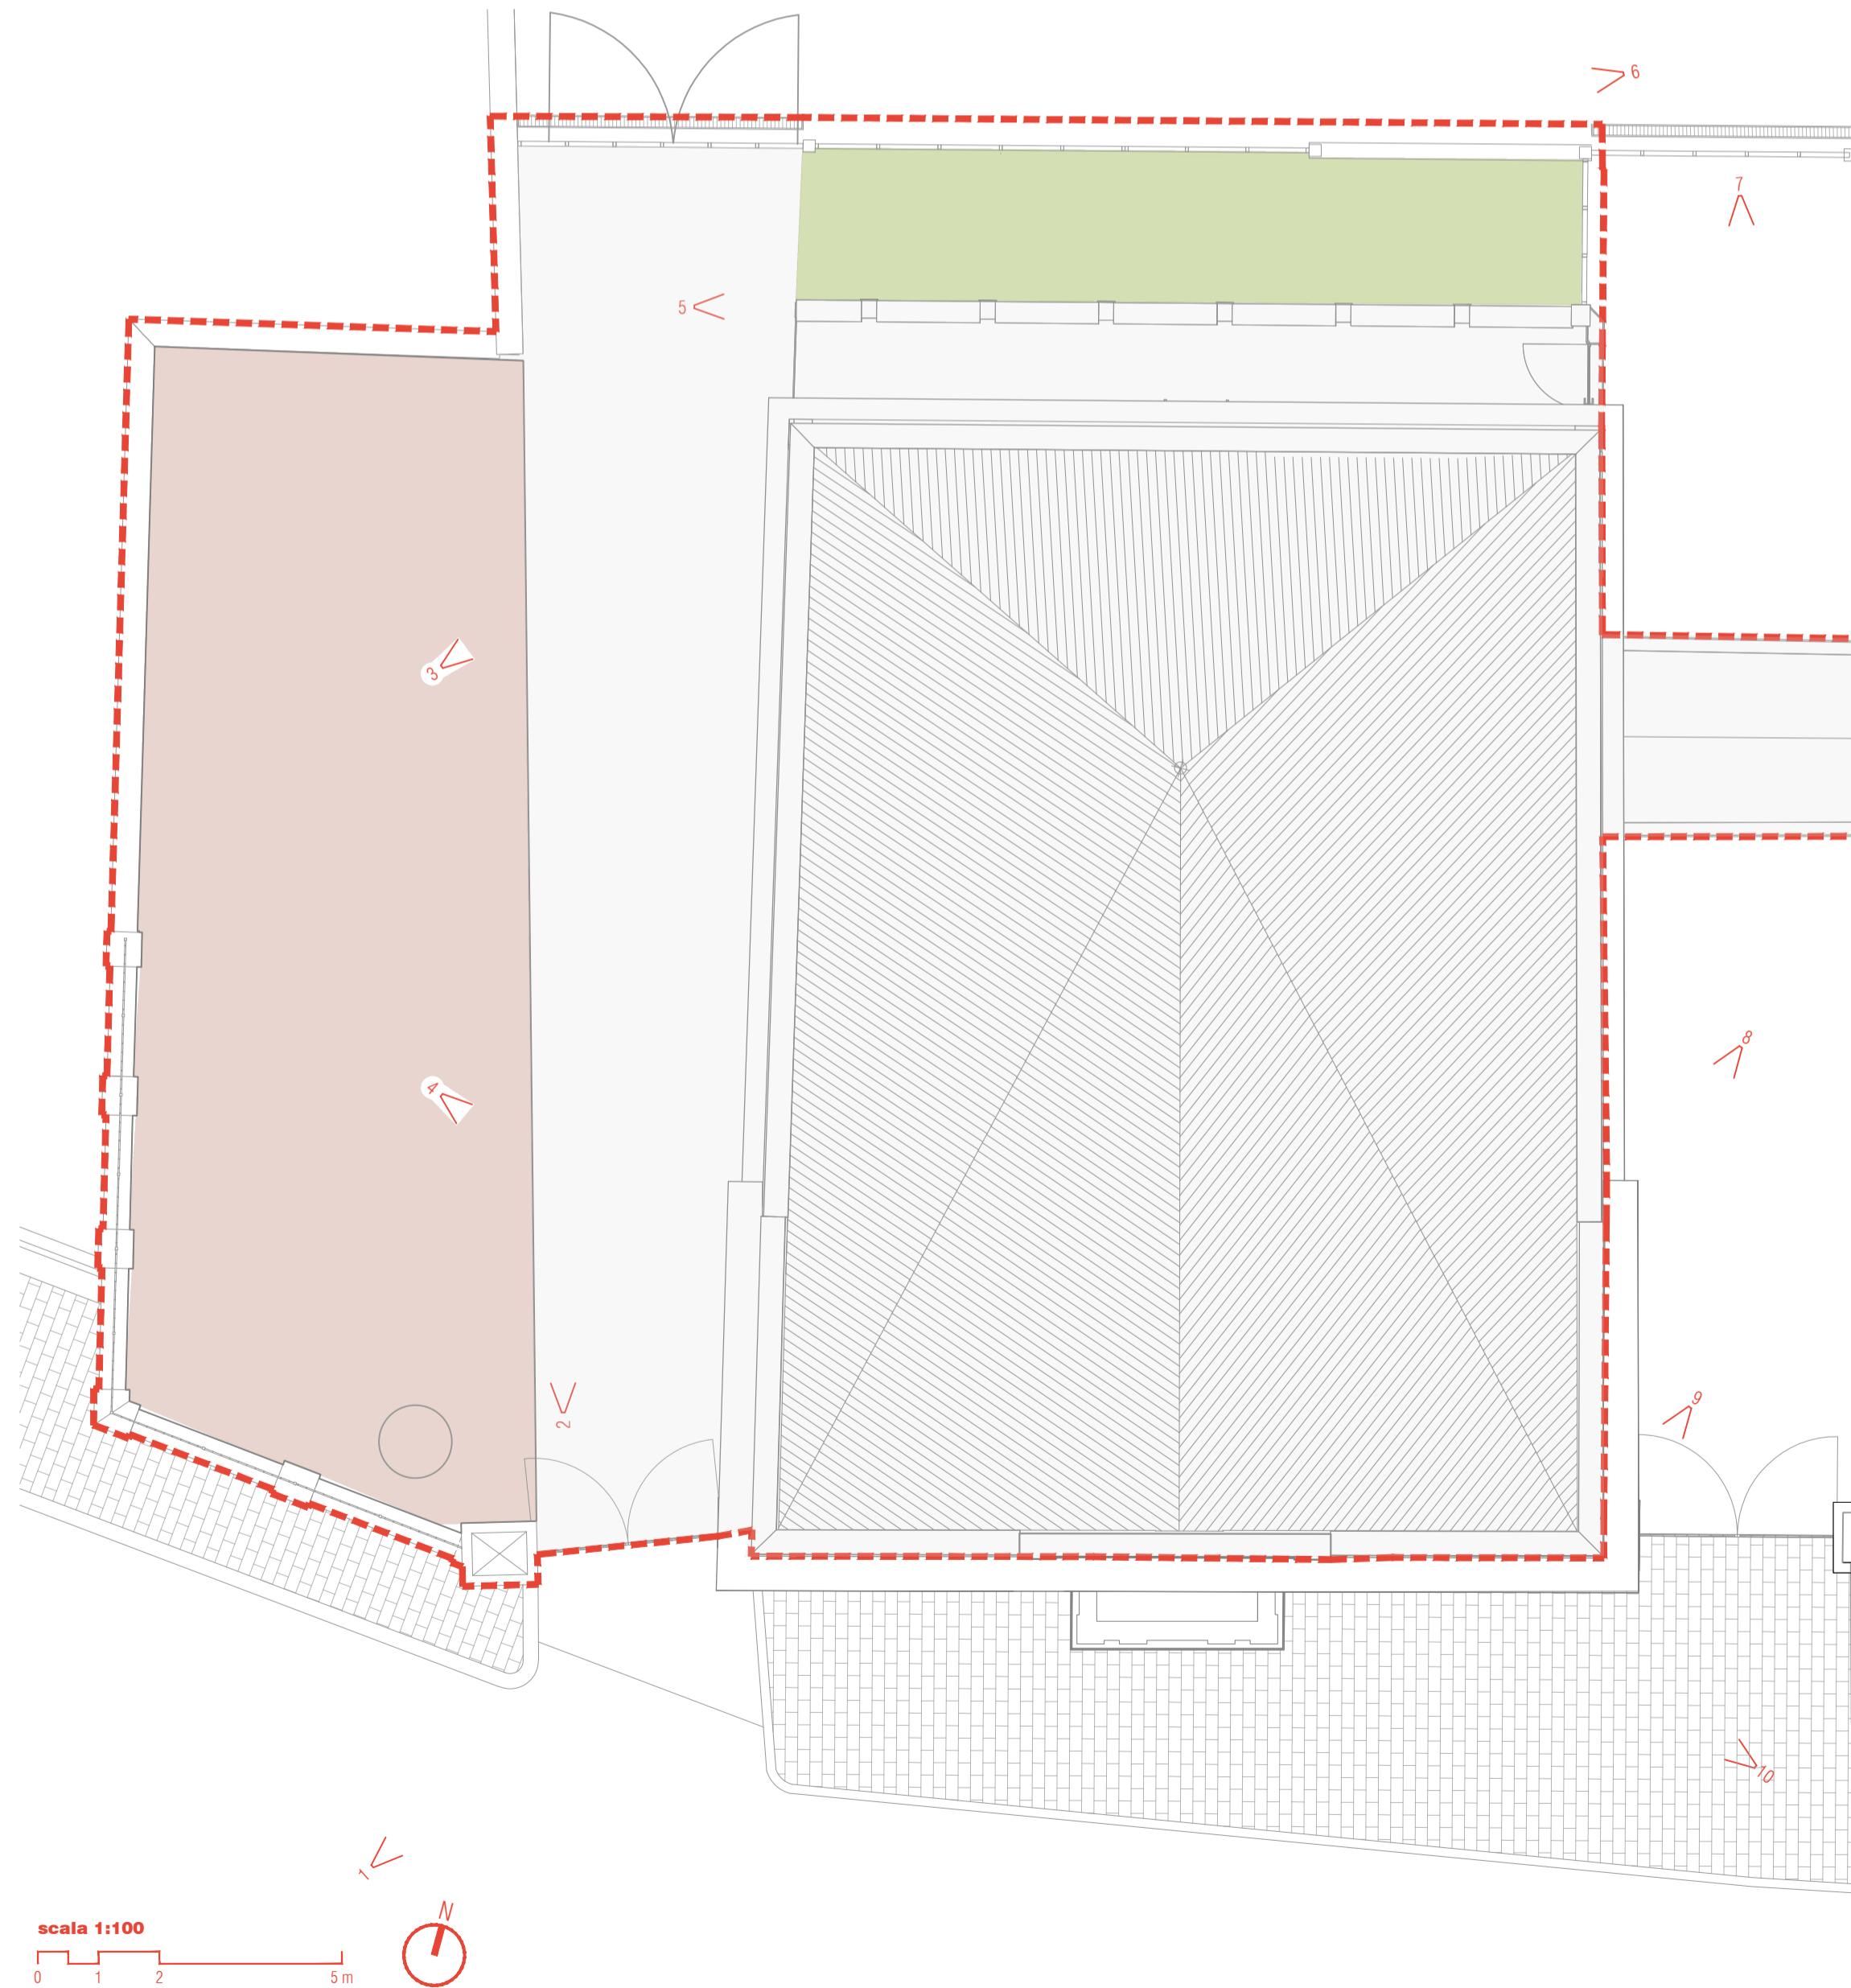**Planimetria dello stato di progetto**

scala 1:100

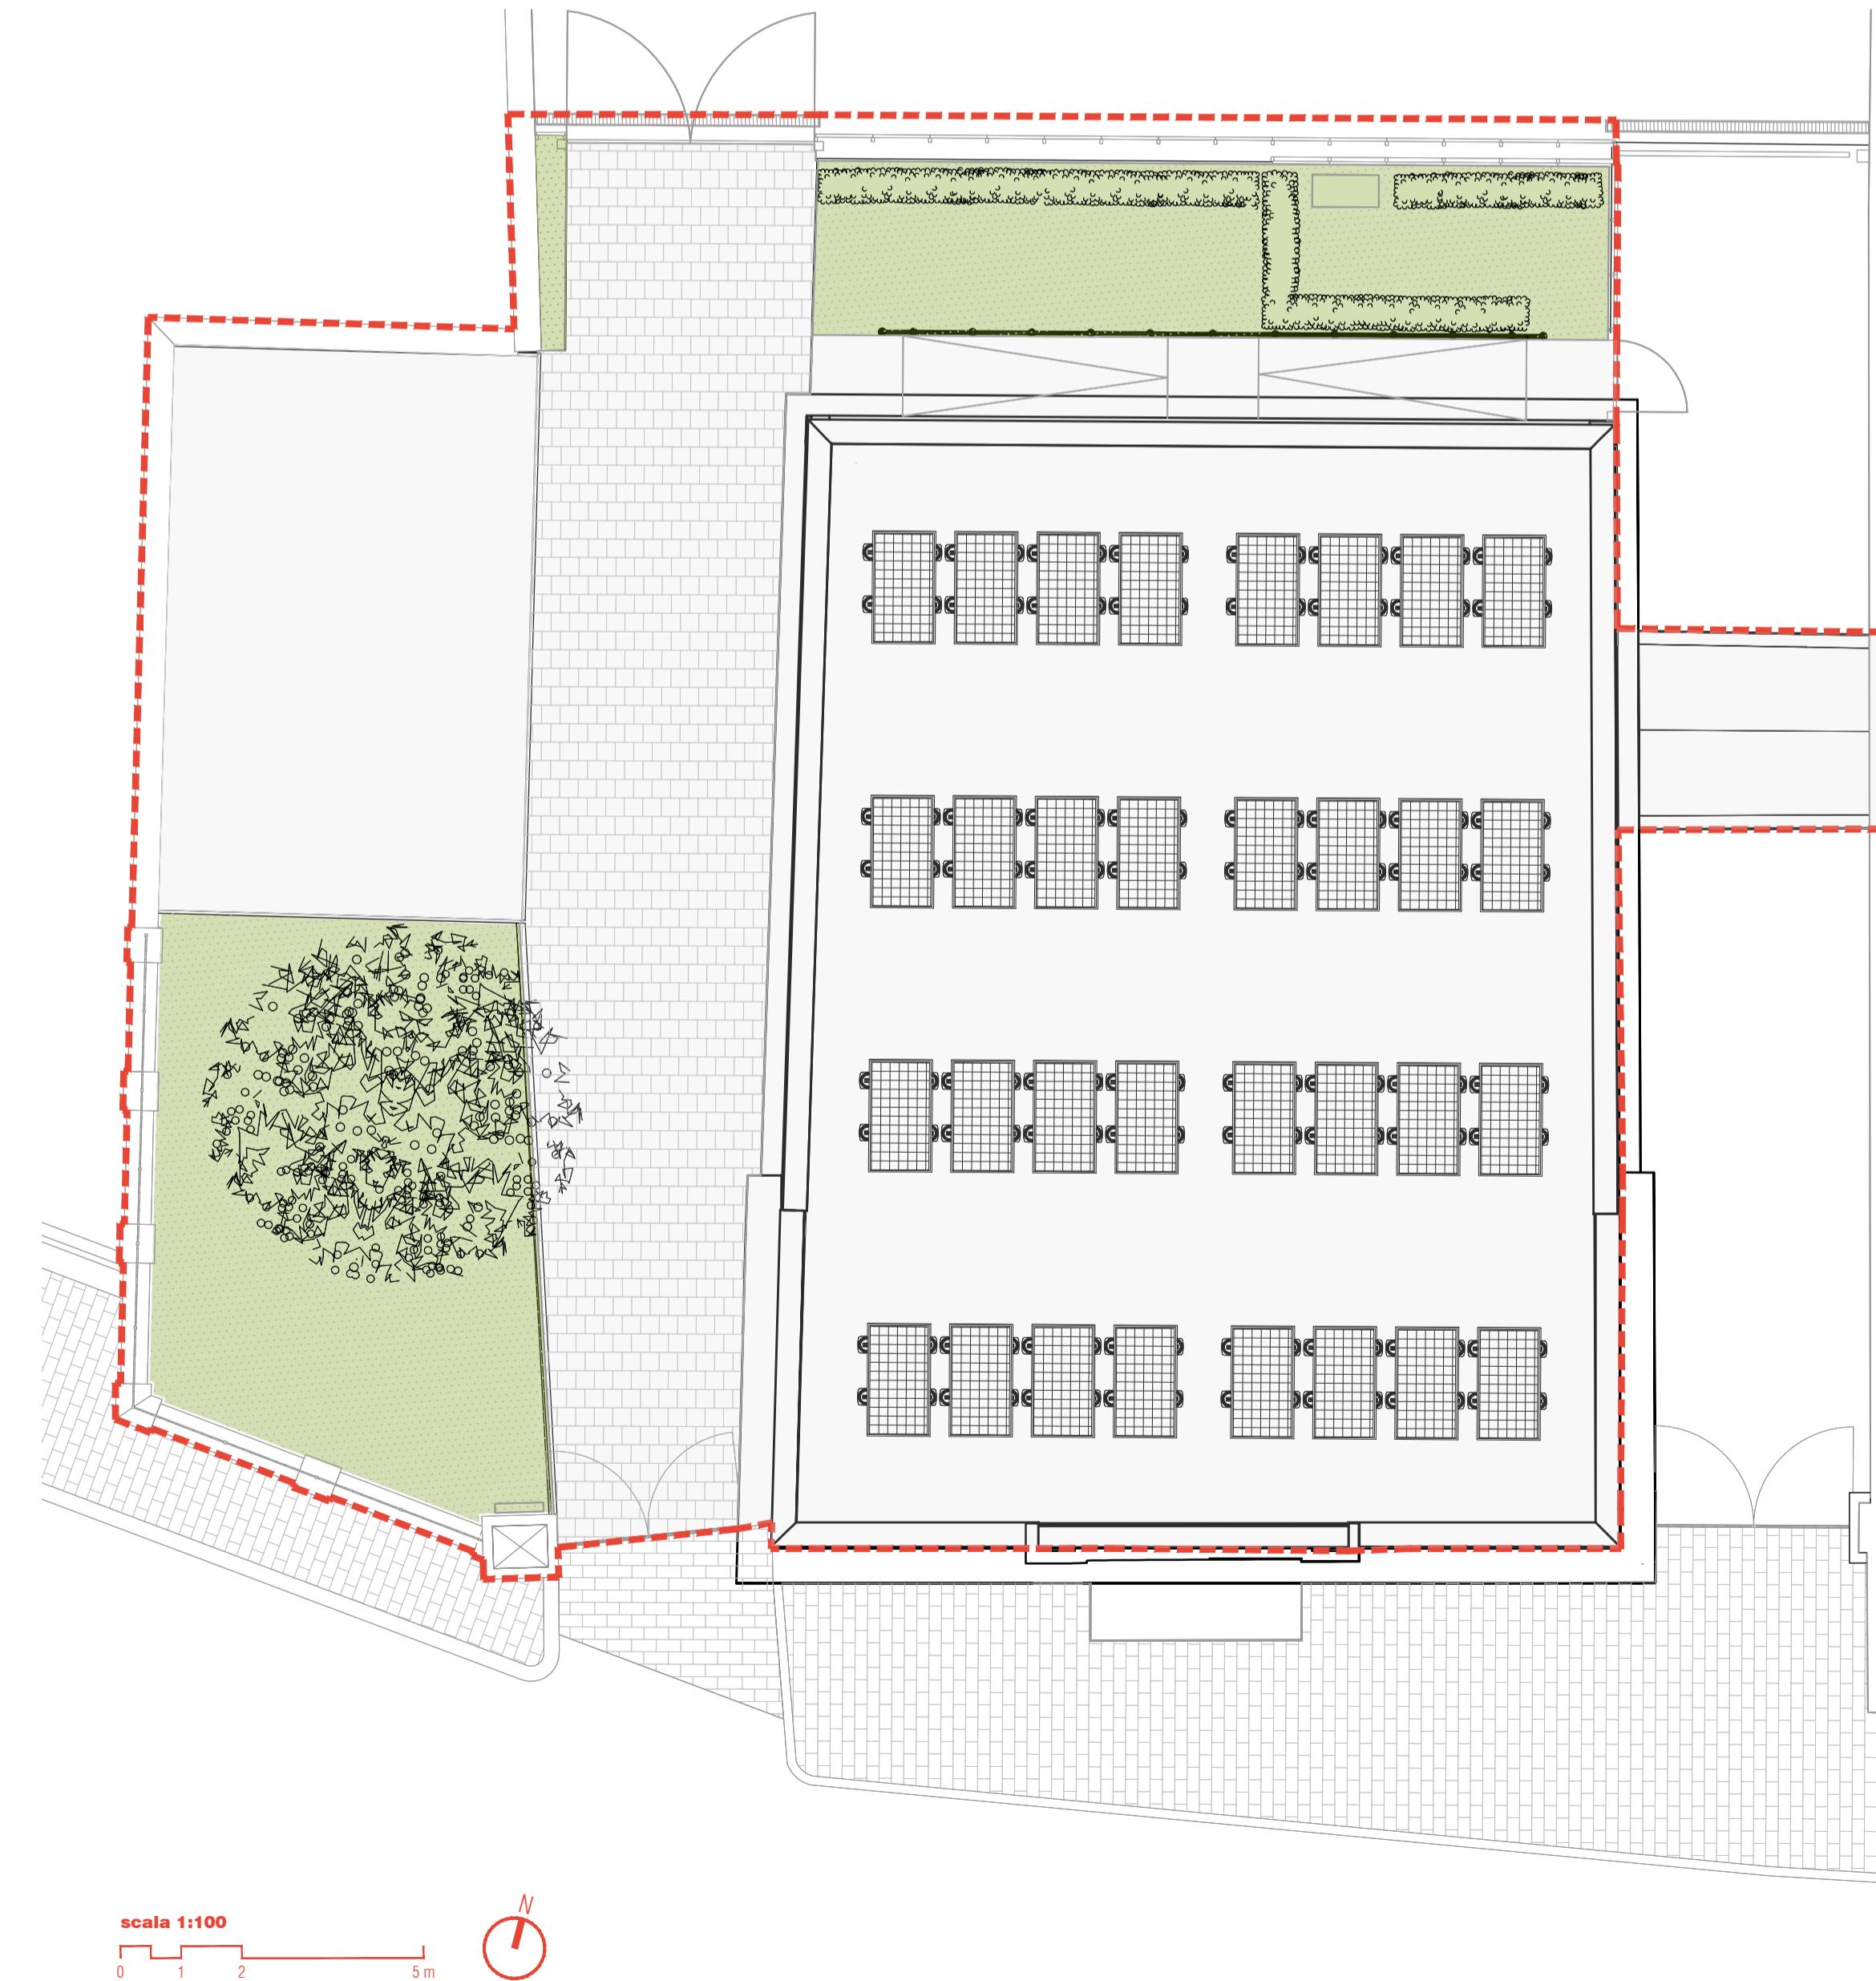

REV	DISEGNATO DA:	CONTROLLATO DA:	APPROVATO DA:	
REV	DISEGNATO DA:	CONTROLLATO DA:	APPROVATO DA:	
REV	DISEGNATO DA:	CONTROLLATO DA:	APPROVATO DA:	
REV	DISEGNATO DA:	CONTROLLATO DA:	APPROVATO DA:	
REV	DISEGNATO DA:	CONTROLLATO DA:	APPROVATO DA:	
REV 01	DISEGNATO DA:	CONTROLLATO DA:	APPROVATO DA:	
REV 00	PRIMA EMISSIONE	DISEGNATO DA:	CONTROLLATO DA:	APPROVATO DA: A. Muffato
SCALA	SEDE PROGETTO	VIA PRACCHIUSO 16 - UDINE (UD)	NUMERO PROGETTO	UDB0164-ADM-UD0046020

APPROVAZIONE COMMITTENTE

A - APPROVATO	B - APPROVATO CON COMMENTI	C - NON UTILIZZABILE
STATO	TIPO DI EMISSIONE	PROGETTO ESECUTIVO

Codinominazione generale, opere architettoniche, strutturali e impianti

sinergocomessa
21049

Gruppo di lavoro
Annalisa Villano
Nicola Favaro
Nicole Favaro
Eliaz Saadatlyeganeh
Shahin Amyeh
Davide Potente
Alessandro Prete
Carlo Laurenti
Leonardo Callegarin
Jacopo Brighenti
Giovanni Palù

Responsabile Relazione archeologica
dott. archeologo Claudio Negrelli

sede legale: via Manzoni n. 4, 40141 Bologna (BO)