


Stato di progetto - Impianti elettrici ed impianti speciali aree esterne

1:50

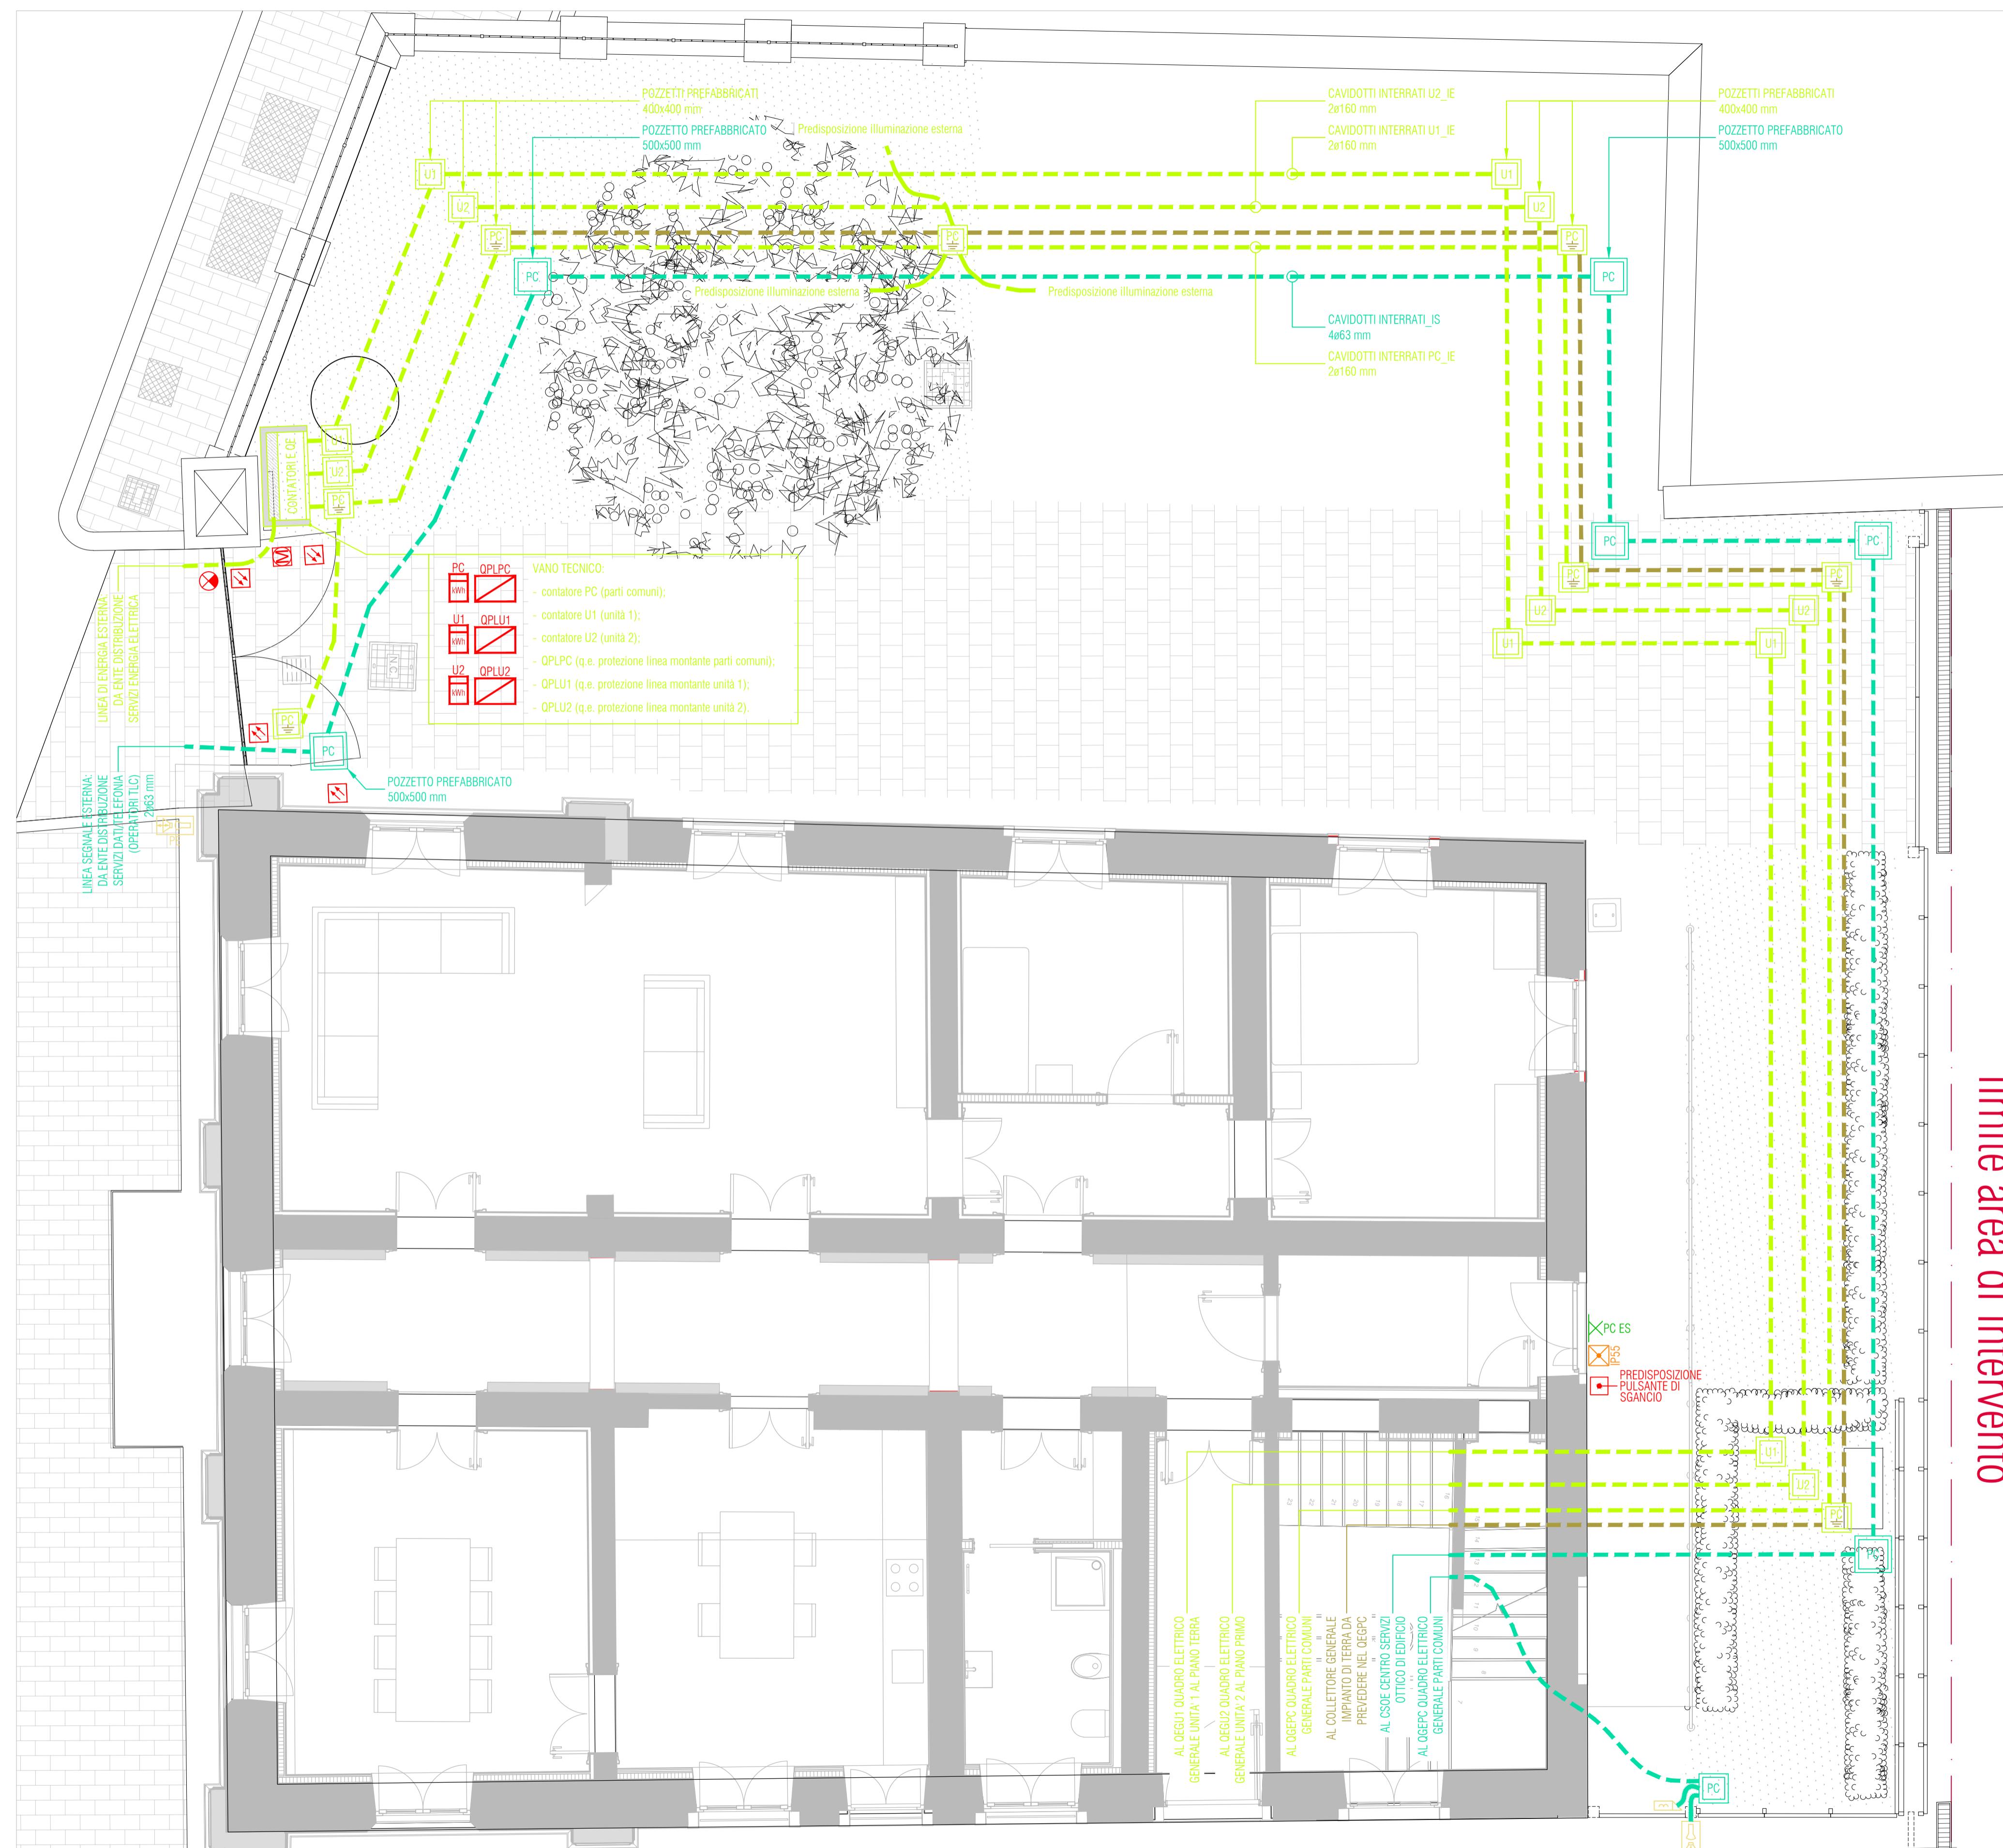

NAVIGATORE

NOTE

Questo documento contiene riferimenti ai seguenti files:

Questo documento è da consultare insieme a:

REV	DISEGNATO DA:	CONTROLLATO DA:	APPROVATO DA:
REV	DISEGNATO DA:	CONTROLLATO DA:	APPROVATO DA:
REV 01	DISEGNATO DA:	CONTROLLATO DA:	APPROVATO DA:
REV 00	PRIMA EMISSIONE	S.G. 23/01/23	CONTROLLATO DA: F.C. 23/01/23 APPROVATO DA: A. Muffato 23/01/23
SCALA	SEDE PROGETTO VIA PRACCHIUSO 16 - UDINE (UD)		NUMERO PROGETTO UDB0164-ADM-UD0046020

APPROVAZIONE COMMITTENTE	A - APPROVATO	B - APPROVATO CON COMMENTI	C - NON UTILIZZABILE
STATO	TIPO DI EMISSIONE	PROGETTO ESECUTIVO	

Coordinamento generale, opere architettoniche, strutturali e impianti

sinergo

commessa
21049

Responsabile integrazione prestazioni specialistiche opere architettoniche e progettista opere architettoniche arch. Alberto Muffato

Responsabile efficienza energetica, Progetto Impianti elettrici e protezione incendi ing. Filippo Bittante

Coordinamento per la sicurezza in fase di progettazione ing. Stefano Muffato

Responsabile Progetto Impianti meccanici ing. Giovanni Moreschini

Responsabile Progetto strutturale ing. Marco Brugnerotto

Relazione geologica dott. Geol. Daniele Lucchiarini

Responsabile processo BIM e Coordinamento di progetto arch. Francesco Cremasco

Gruppo di lavoro
Annapaola Villano
Nicola Favaro
Nicole Fava
Eliaz Saadatyanegah
Shahin Amayel
Davide Potente
Alessandro Prete
Carlo Lauro
Leonardo Callegarin
Jacopo Brightini
Giovanni Palù

Responsabile Relazione archeologica dott. archeologo Claudio Negrelli
sotto legge 42/2004

Responsabile Criteri Ambientali Minimi arch. LEED AP Elisa Sironi
sotto legge 10/2008 (D.M. 10/2008 Tavola TC2)

PROGETTO RESTAURO PALAZZINA PREFETTO EX CASERMA REGINATO PROGETTO ESECUTIVO

TITOLO

OPERE IMPIANTISTICHE - IMPIANTI ELETTRICI

STATO DI PROGETTO: IMPIANTI ELETTRICI ED IMPIANTI SPECIALI AREE ESTERNE

AGENZIA DEL DEMANIO

DIREZIONE REGIONALE FRIULI VENEZIA GIULIA
Via Gorghi n. 18, 33100 Udine (UD)



R.U.P.
Ing. Manuel Rosso
NUMERO DISEGNO
UDB0164-ADM-UD0046020-GF-DR-E-E00013

REV
01
01/03/2024