

Schema funzionale Idrico sanitario


Legenda

	Linea A/R acqua calda/fredda impianto a 2 tubi
	Linea acqua fredda sanitaria
	Tubazione in multistrato isolato
	Linea acqua calda sanitaria
	Tubazione in multistrato isolato
	Linea acqua calda riciclo
	Tubazione in rame isolato
	Linea G/L gas refrigerante
	Tubazione in rame isolato
	Elettrovalvola a 3 vie
	Valvola di ritegno
	Valvola di taratura
	Pompa a portata variabile
	Valvola di intercettazione
	Collettore di distribuzione idrico sanitario acqua fredda sanitaria
	Collettore di distribuzione idrico sanitario acqua calda sanitaria
	Contatore acqua
	Vaso di espansione
	Filtro
	Gruppo riempimento
	Disconnettore
	Riduttore di pressione

PIANO COPERTURA

Servizi WC1 P1 Servizi WC2/Cucina P1

PIANO PRIMO

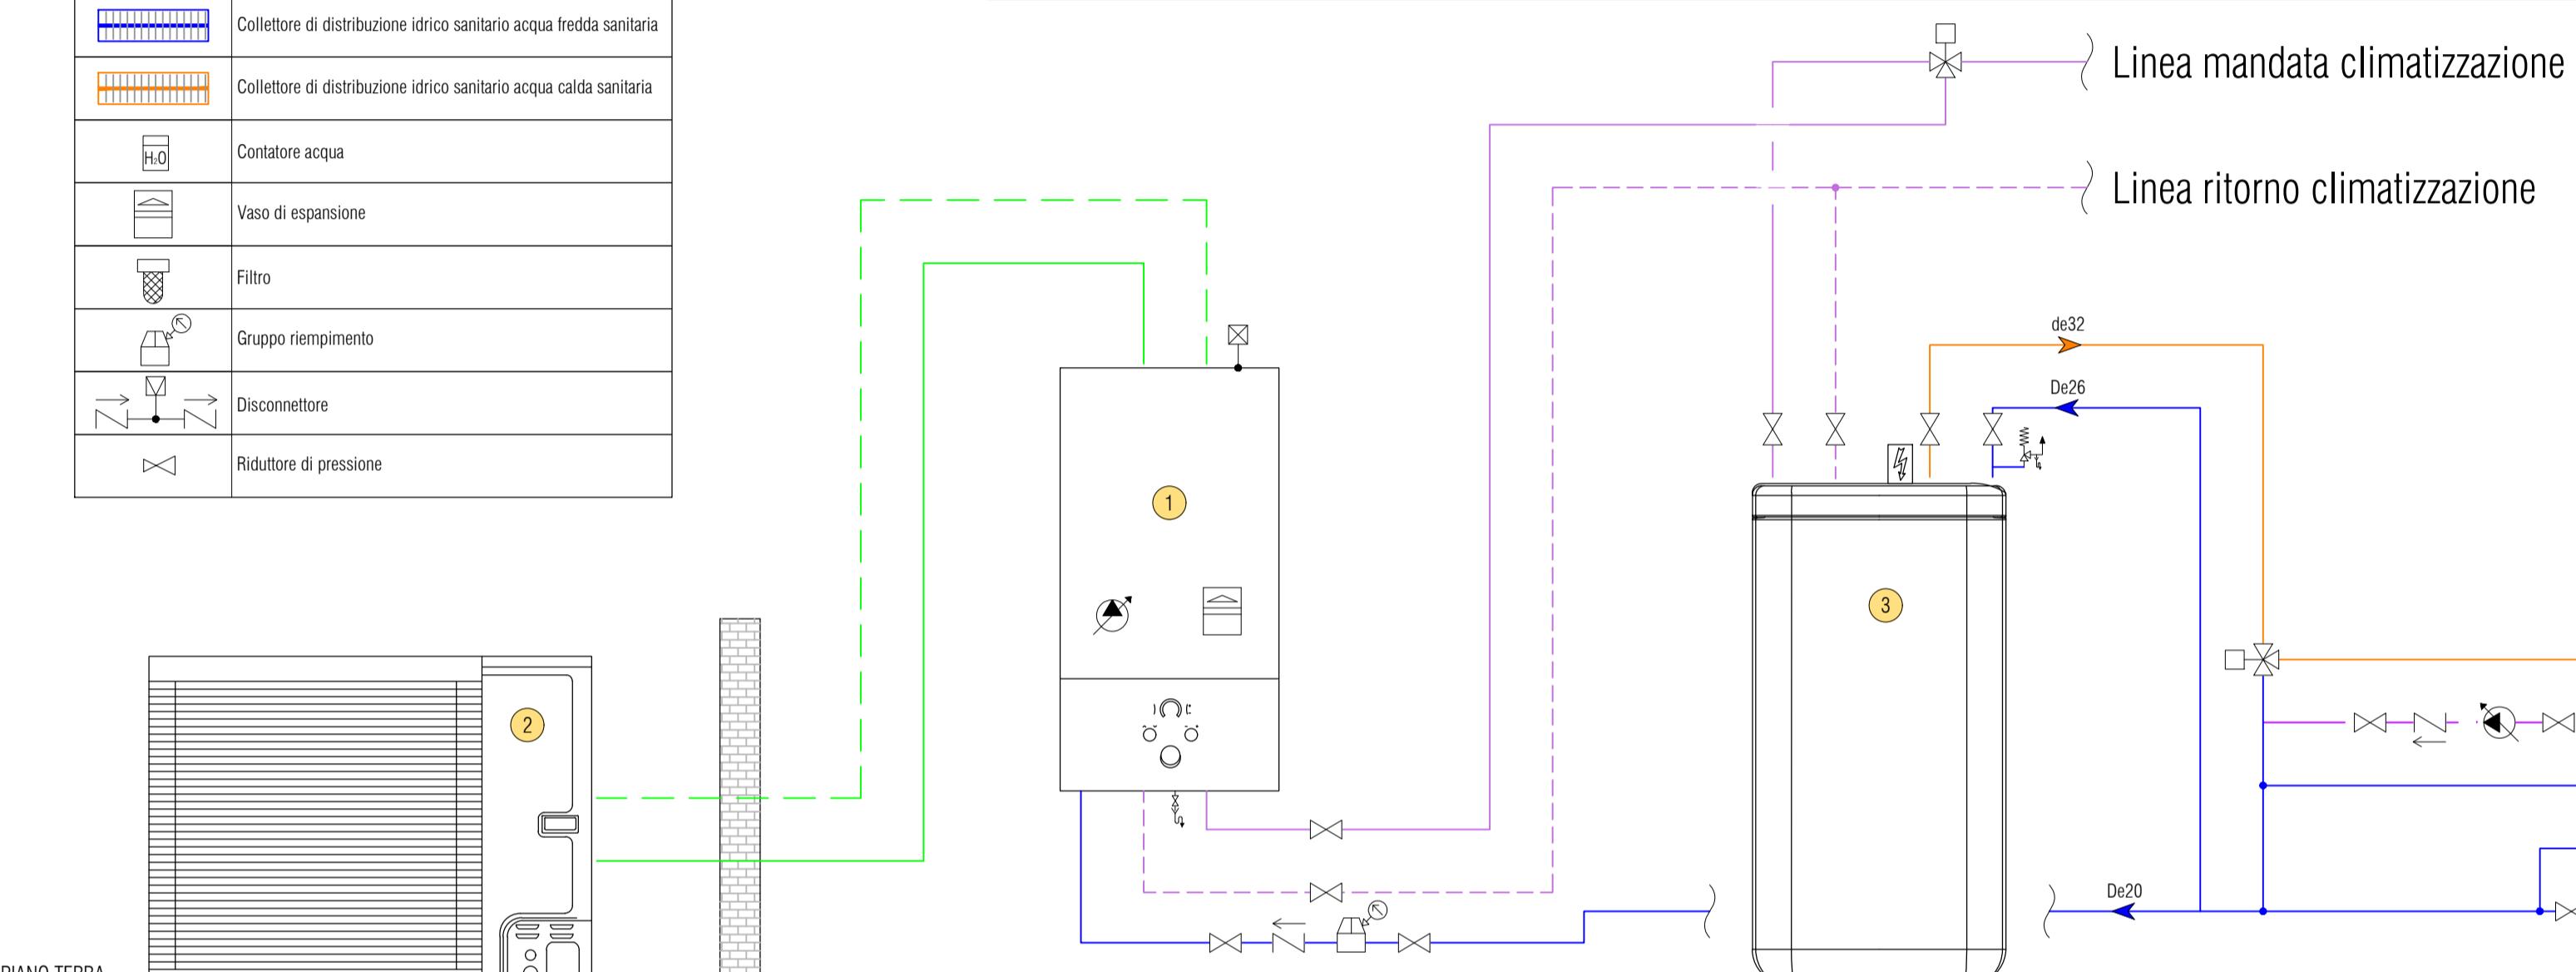

NAVIGATORE

NOTE

Questo documento contiene riferimenti ai seguenti files:

Questo documento è da consultare insieme a:

REV	DESEGNATO DA:	CONTROLLATO DA:	APPROVATO DA:
REV	DESEGNATO DA:	CONTROLLATO DA:	APPROVATO DA:
REV	DESEGNATO DA:	CONTROLLATO DA:	APPROVATO DA:
REV	DESEGNATO DA:	CONTROLLATO DA:	APPROVATO DA:
REV 01	DESEGNATO DA: D.P	CONTROLLATO DA: FB	APPROVATO DA: A. Muffato 01/03/2024
REV 00	PRIMA EMISSIONE	DESEGNATO DA: D.P	CONTROLLATO DA: FB
	SCALA /	SEDE PROGETTO VIA PRACCHIUSO 16 - UDINE (UD)	NUMERO PROGETTO UDB0164-ADM-UD0046020
APPROVAZIONE COMMITTENTE			
	A - APPROVATO	B - APPROVATO CON COMMENTI	C - NON UTILIZZABILE
STATO	TIPO DI EMISSIONE	PROGETTO ESECUTIVO	

Coordinamento generale, opere architettoniche, strutturali e impianti

sinergo

comessa
21049

Responsabile integrazione prestazioni specialistiche opere architettoniche e progettista opere architettoniche

arch. Alberto Muffato

Responsabile efficientamento energetico, Progetto Impianti elettrici e prevenzione incendi

ing. Francesco Cremasco

Coordinamento per la sicurezza in fase di progettazione

ing. Stefano Muffato

Responsabile Progetti meccanici

ing. Giovanni Moretti

Responsabile Progetto strutturale

ing. Marco Brugherotto

Relazione geologica

dott. Geol. Daniele Lucchini

Responsabile processo BIM e Codinamento di progetto

arch. Francesca Cremasco

Gruppo di lavoro
Amparapla Villano
Nicola Favaro
Nicole Fava
Eliaz Saadatlyeganeh
Shahin Amyeh
Davide Potente
Alessandro Prete
Carlo Laurenti
Leonardo Callegarin
Jacopo Brightenti
Giovanni Palù

Responsabile Relazione archeologica

dott. archeologo Claudio Negrelli

sede legale: via Marcelli n. 4, 40141 Bologna (BO)

Responsabile Criteri Ambientali Minimi

arch. LEED AP Elisa Sirombo

sede legale: via Stampalia n. 21, 10100 Torino (TO)

PROGETTO

RESTAURO PALAZZINA PREFETTO EX CASERMA REGINATO
PROGETTO ESECUTIVO

TITOLO

IMPIANTI MECCANICI
STATO DI PROGETTO
Schema funzionale idrico sanitario e scarichi

AGENZIA DEL DEMANIO

DIREZIONE REGIONALE FRIULI VENEZIA GIULIA

Via Gorghi n. 18, 33100 Udine (UD)



r.u.p.
Ing. Manuel Rosso

AGENZIA DEL DEMANIO

NUMERO DISEGNO

UDB0164-ADM-UD0046020-XX-DR-P-E0002

REV
01

01/03/2024

Schema funzionale Scarichi

Legenda

	Linea scarico acque nere Tubazioni in PEHD silenziate
	Linea scarico acque saponate Tubazioni in PEHD, linee suborizzontali Ø50
	Linea scarico acque saponate cucina Tubazioni in PEHD, linee suborizzontali Ø50
	Linea di ventilazione Tubazioni in PEHD

PIANO COPERTURA

PIANO PRIMO

PIANO TERRA

