


Piano Primo - Idrico sanitario

Scala 1 : 50



Piano copertura - Scarichi

Scala 1 : 50

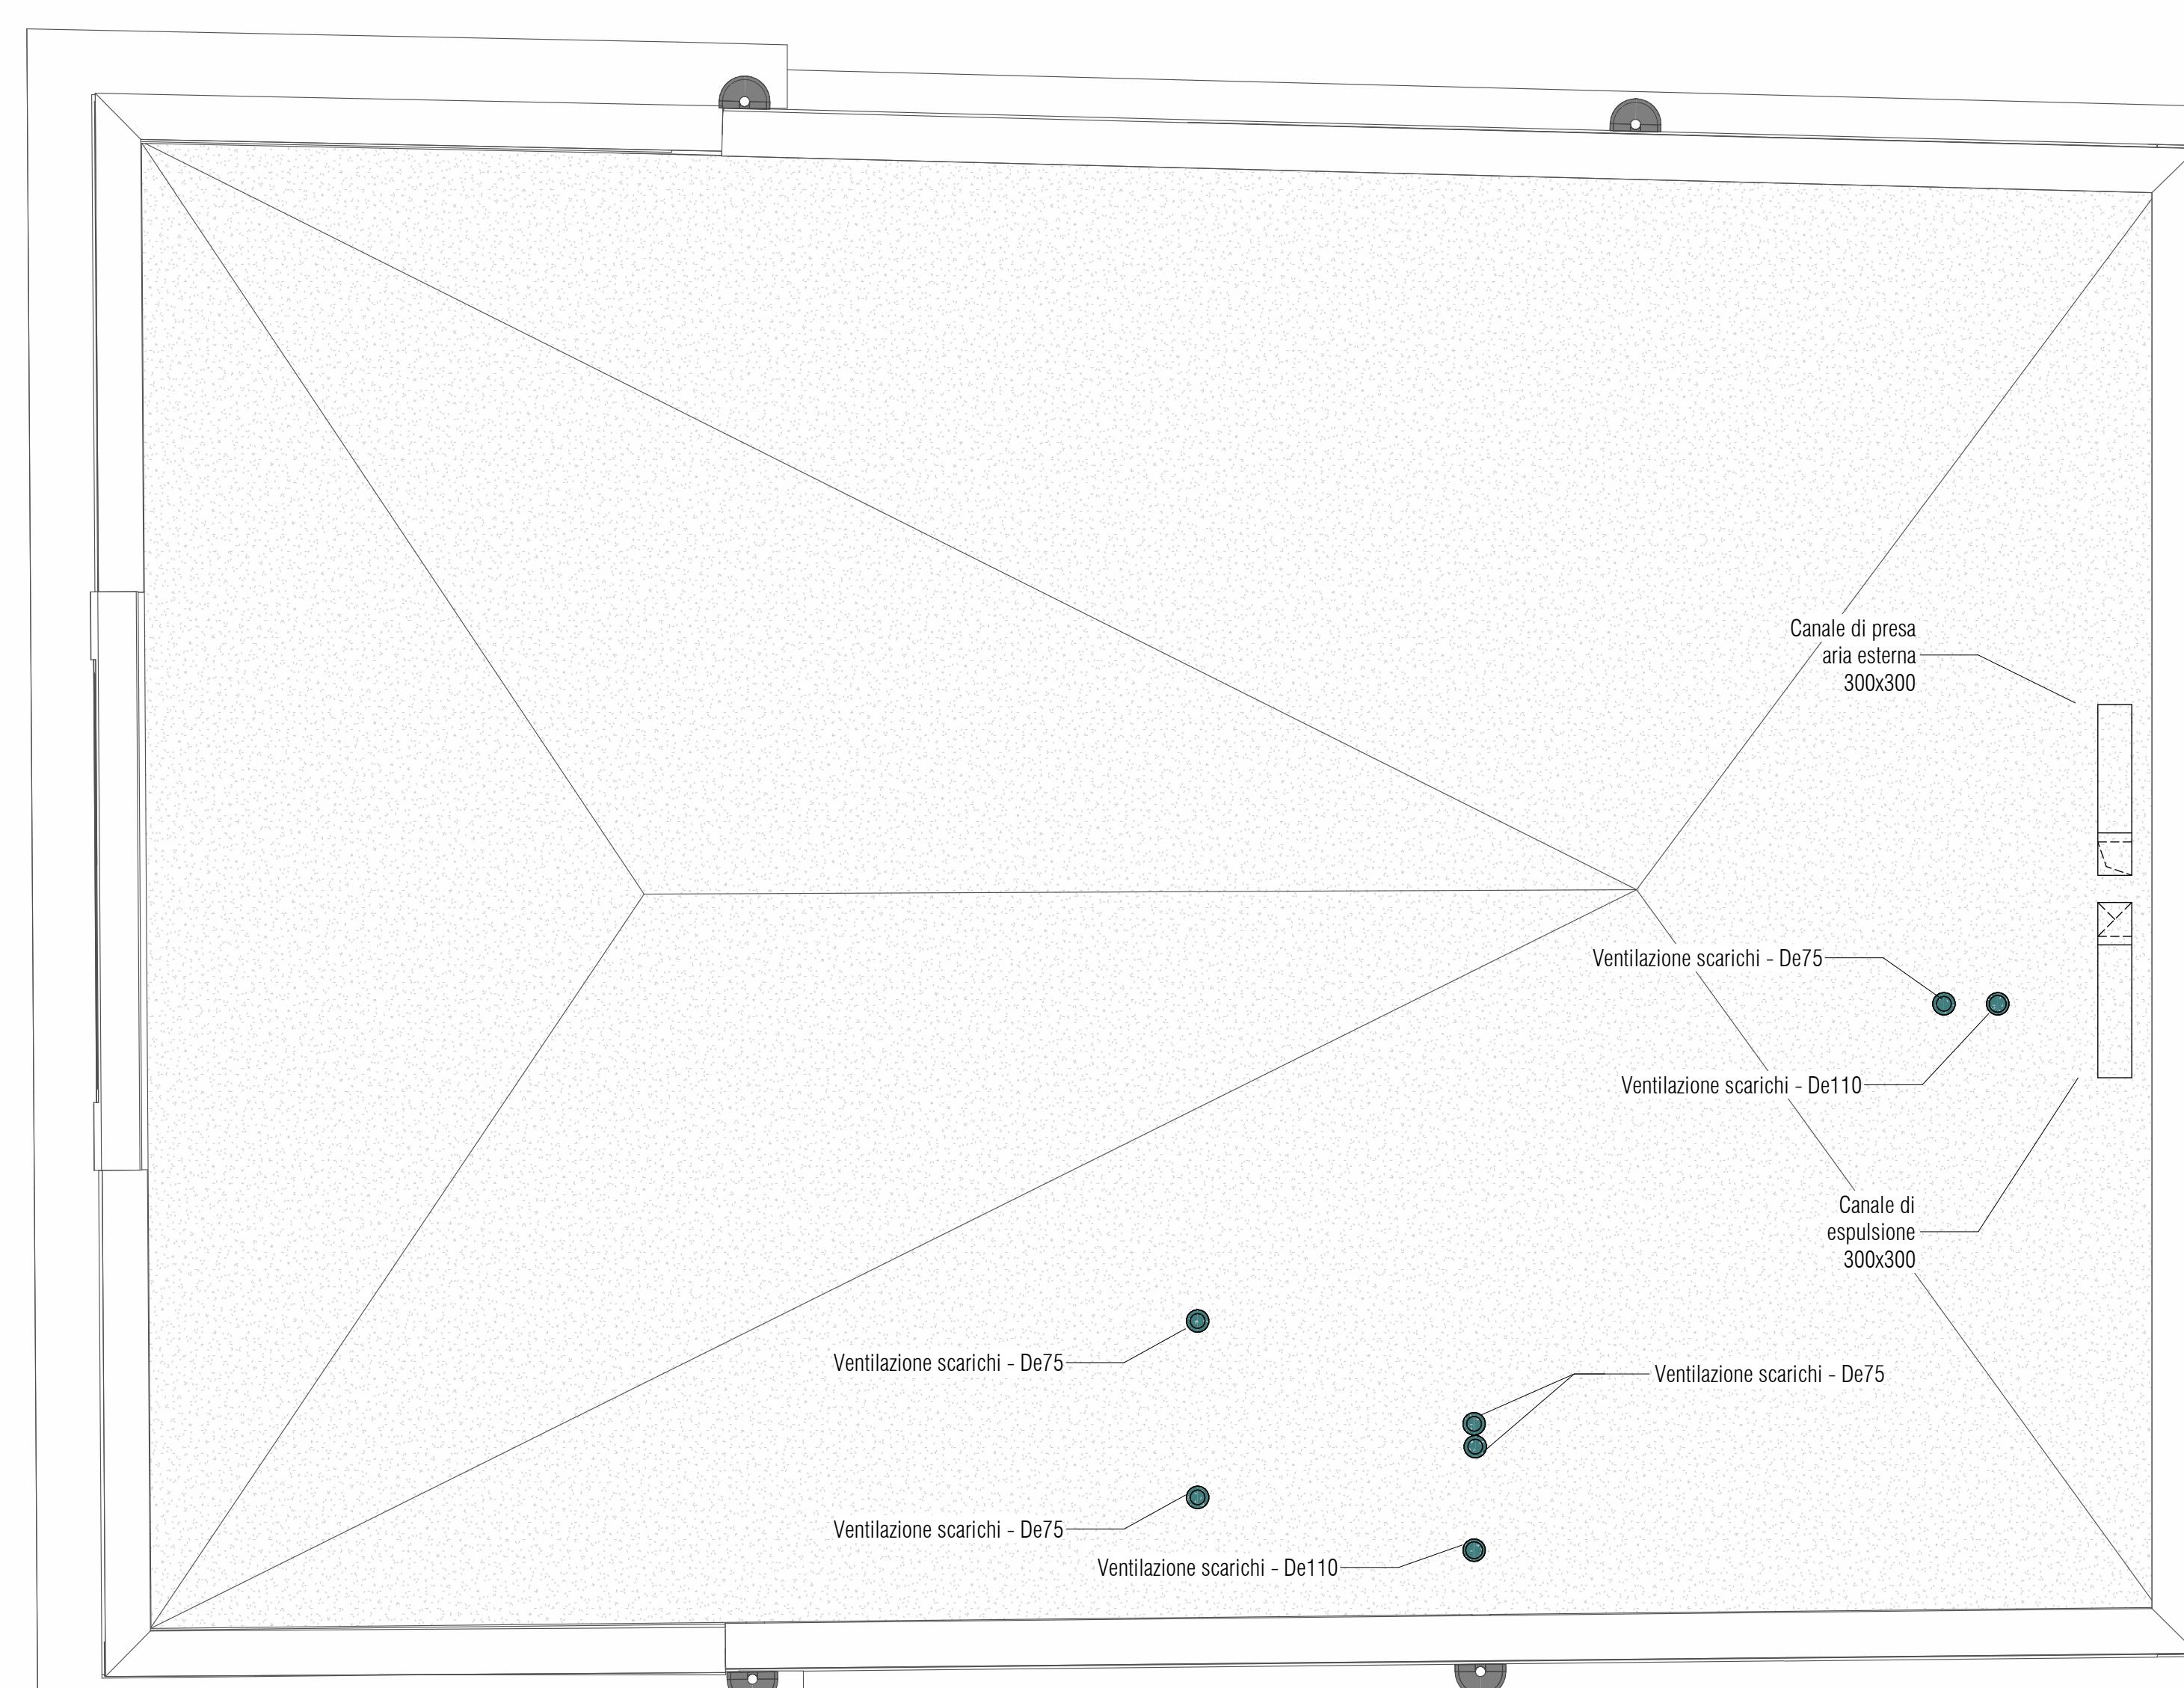


Piano Primo - Scarich


Scala 1 : 5



Particolare collettore

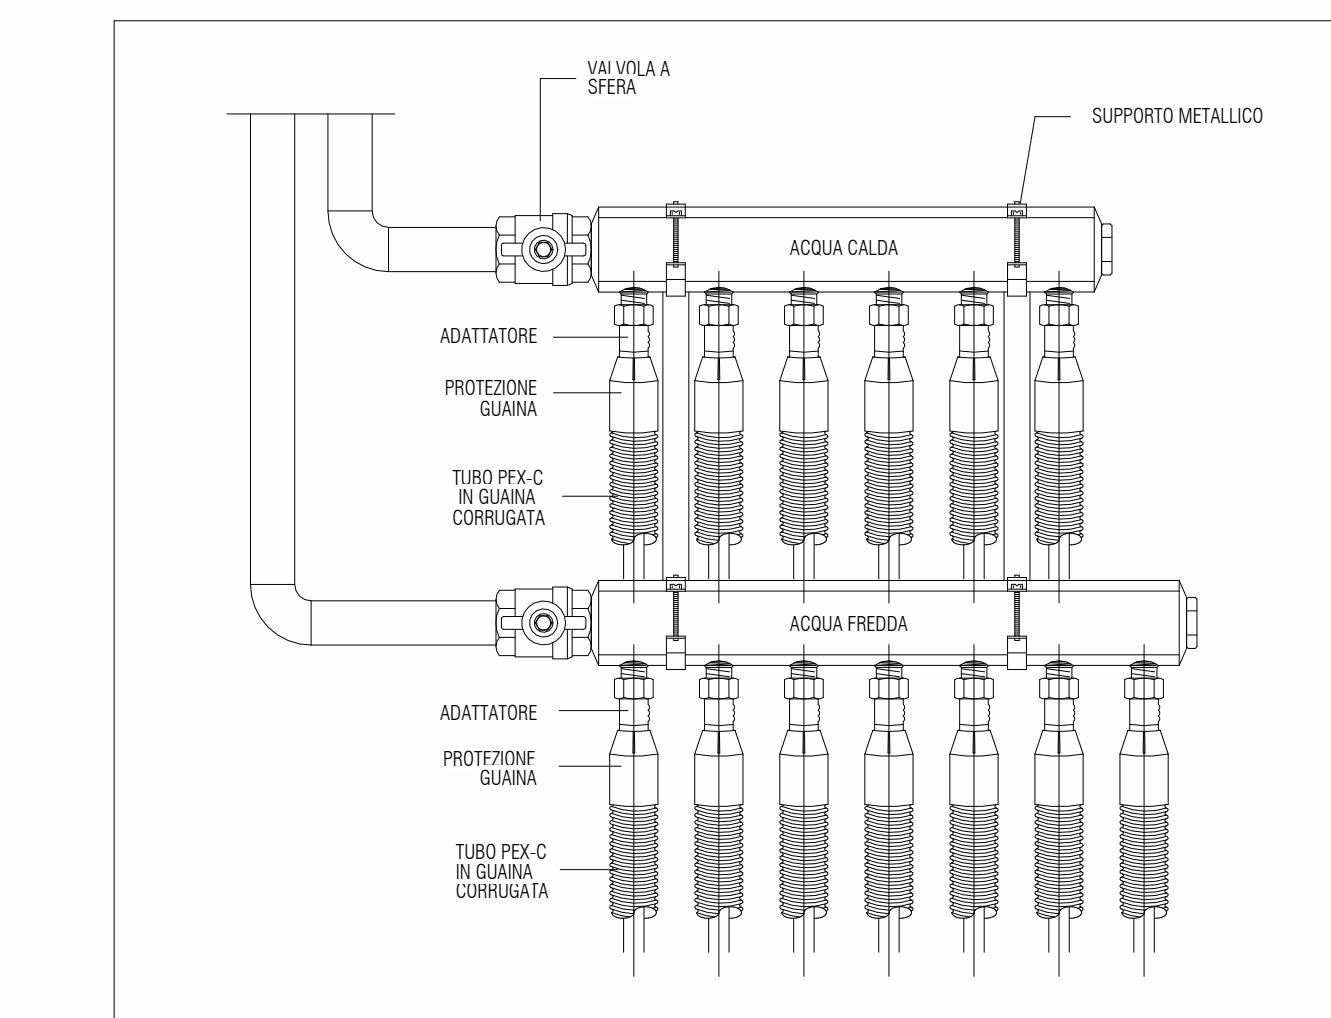

Lege

 	Linea acqua fredda sanitaria in multistrato isolato.
	Linea acqua calda sanitaria in multistrato isolato.
	Linea acqua calda ricircolo in multistrato isolato.
	Punti di utilizzo: caldo, freddo, doppio
	Collettore idrico sanitario per acqua calda e fredda Installazione a parete in apposita cassetta da incasso
	Linea scarico acque nere, tubazioni in PEHD silenziate
	Linea scarico acque saponate, tubazioni in PEHD silenziate
	Linea scarico acque cucina, tubazioni in PEHD silenziate
	Linea scarico condense, tubazioni in PEHD silenziate
	Linea di ventilazione, tubazioni in PEHD silenziate

NAVIGATOR

NOTE

REV 1		DP	01/03/2024	FB	01/03/2024	A. Muffato	01/03/2024
		PRIMA EMISSIONE					
REV 0		DISEGNATO DA		VERIFICATO DA		APPROVATO DA	
		DP	21/10/2023	FB	21/10/2023	DR	21/10/2023
SCALA 1:50	SEDE PROGETTO VIA PRACCHIUSO 16 - UDINE			COD. BENE UDB0164	COD. FABBRICATO UD0046020		
APPROVAZIONE COMMITTENTE							
	A - APPROVATO		B - APPROVATO CON COMMENTI			C - NON UTILIZZABILE	
STATO		TIPO DI EMISSIONE			PROGETTO ESECUTIVO		
Coordinamento generale, opere architettoniche, strutturali ed impiantistiche Sinergo				WWW.SINERGOSPA.COM			
Sinergo Spa - via Ca' Bembo 152 - 30030 Maerne di Martellago - Venezia - Italy tel+39 041 3642511 - info@sinergospa.com				commissa 21049			
Responsabile integrazione prestazioni specialistiche e progettista opere architettoniche arch. Alberto Muffato				gruppo di lavoro Annapaola Villano Nicola Favaro Nicole Fava Elnaz Saadatiyeganeh Shahin Amayeh Davide Potente Alessandro Prete Carlo Laurenti Leonardo Callegarin Jacopo Brighenti Giovanni Palù			
Responsabile efficientamento energetico, progetto impianti elettrici e prevenzione incendi ing. Filippo Bittante							
Coordinamento per la sicurezza in fase di progettazione ing. Stefano Muffato							
Responsabile progetto impianti meccanici ing. Giovanni Moreschini							
Responsabile progetto strutturale ing. Marco Brugnerotto							
Relazione geologica dott. Geol. Daniele Lucchiari							
Responsabile processo BIM e Coordinamento di progetto arch. Francesca Cremasco							
Responsabile relazione archeologica dott. archeologo Claudio Negrelli Via Mancinelli n.4 40141 Bologna (BO)							
Responsabile criteri ambientali minimi arch. LEED AP Elisa Sirombo Via Stampatori n.21 10100 Torino (TO)							
PROGETTO							
RESTAURO PALAZZINA PREFETTO EX CASERMA REGINATO PROGETTO ESECUTIVO							
TITOLO		IMPIANTI MECCANICI STATO DI PROGETTO Impianto idrico sanitario e scarichi Piano Primo e Copertura					
AGENZIA DEL DEMANIO DIREZIONE REGIONALE FRIULI VENEZIA GIULIA U.O. Servizi Tecnici							
r.u.p. ing. Manuel Rosso		 AGENZIA DEL DEMANIO					
NUMERO DISEGNO							
UDB164-ADM-UD0046020-01-DR-P-E0008							
				REV			
				01			
				01/03/2024			