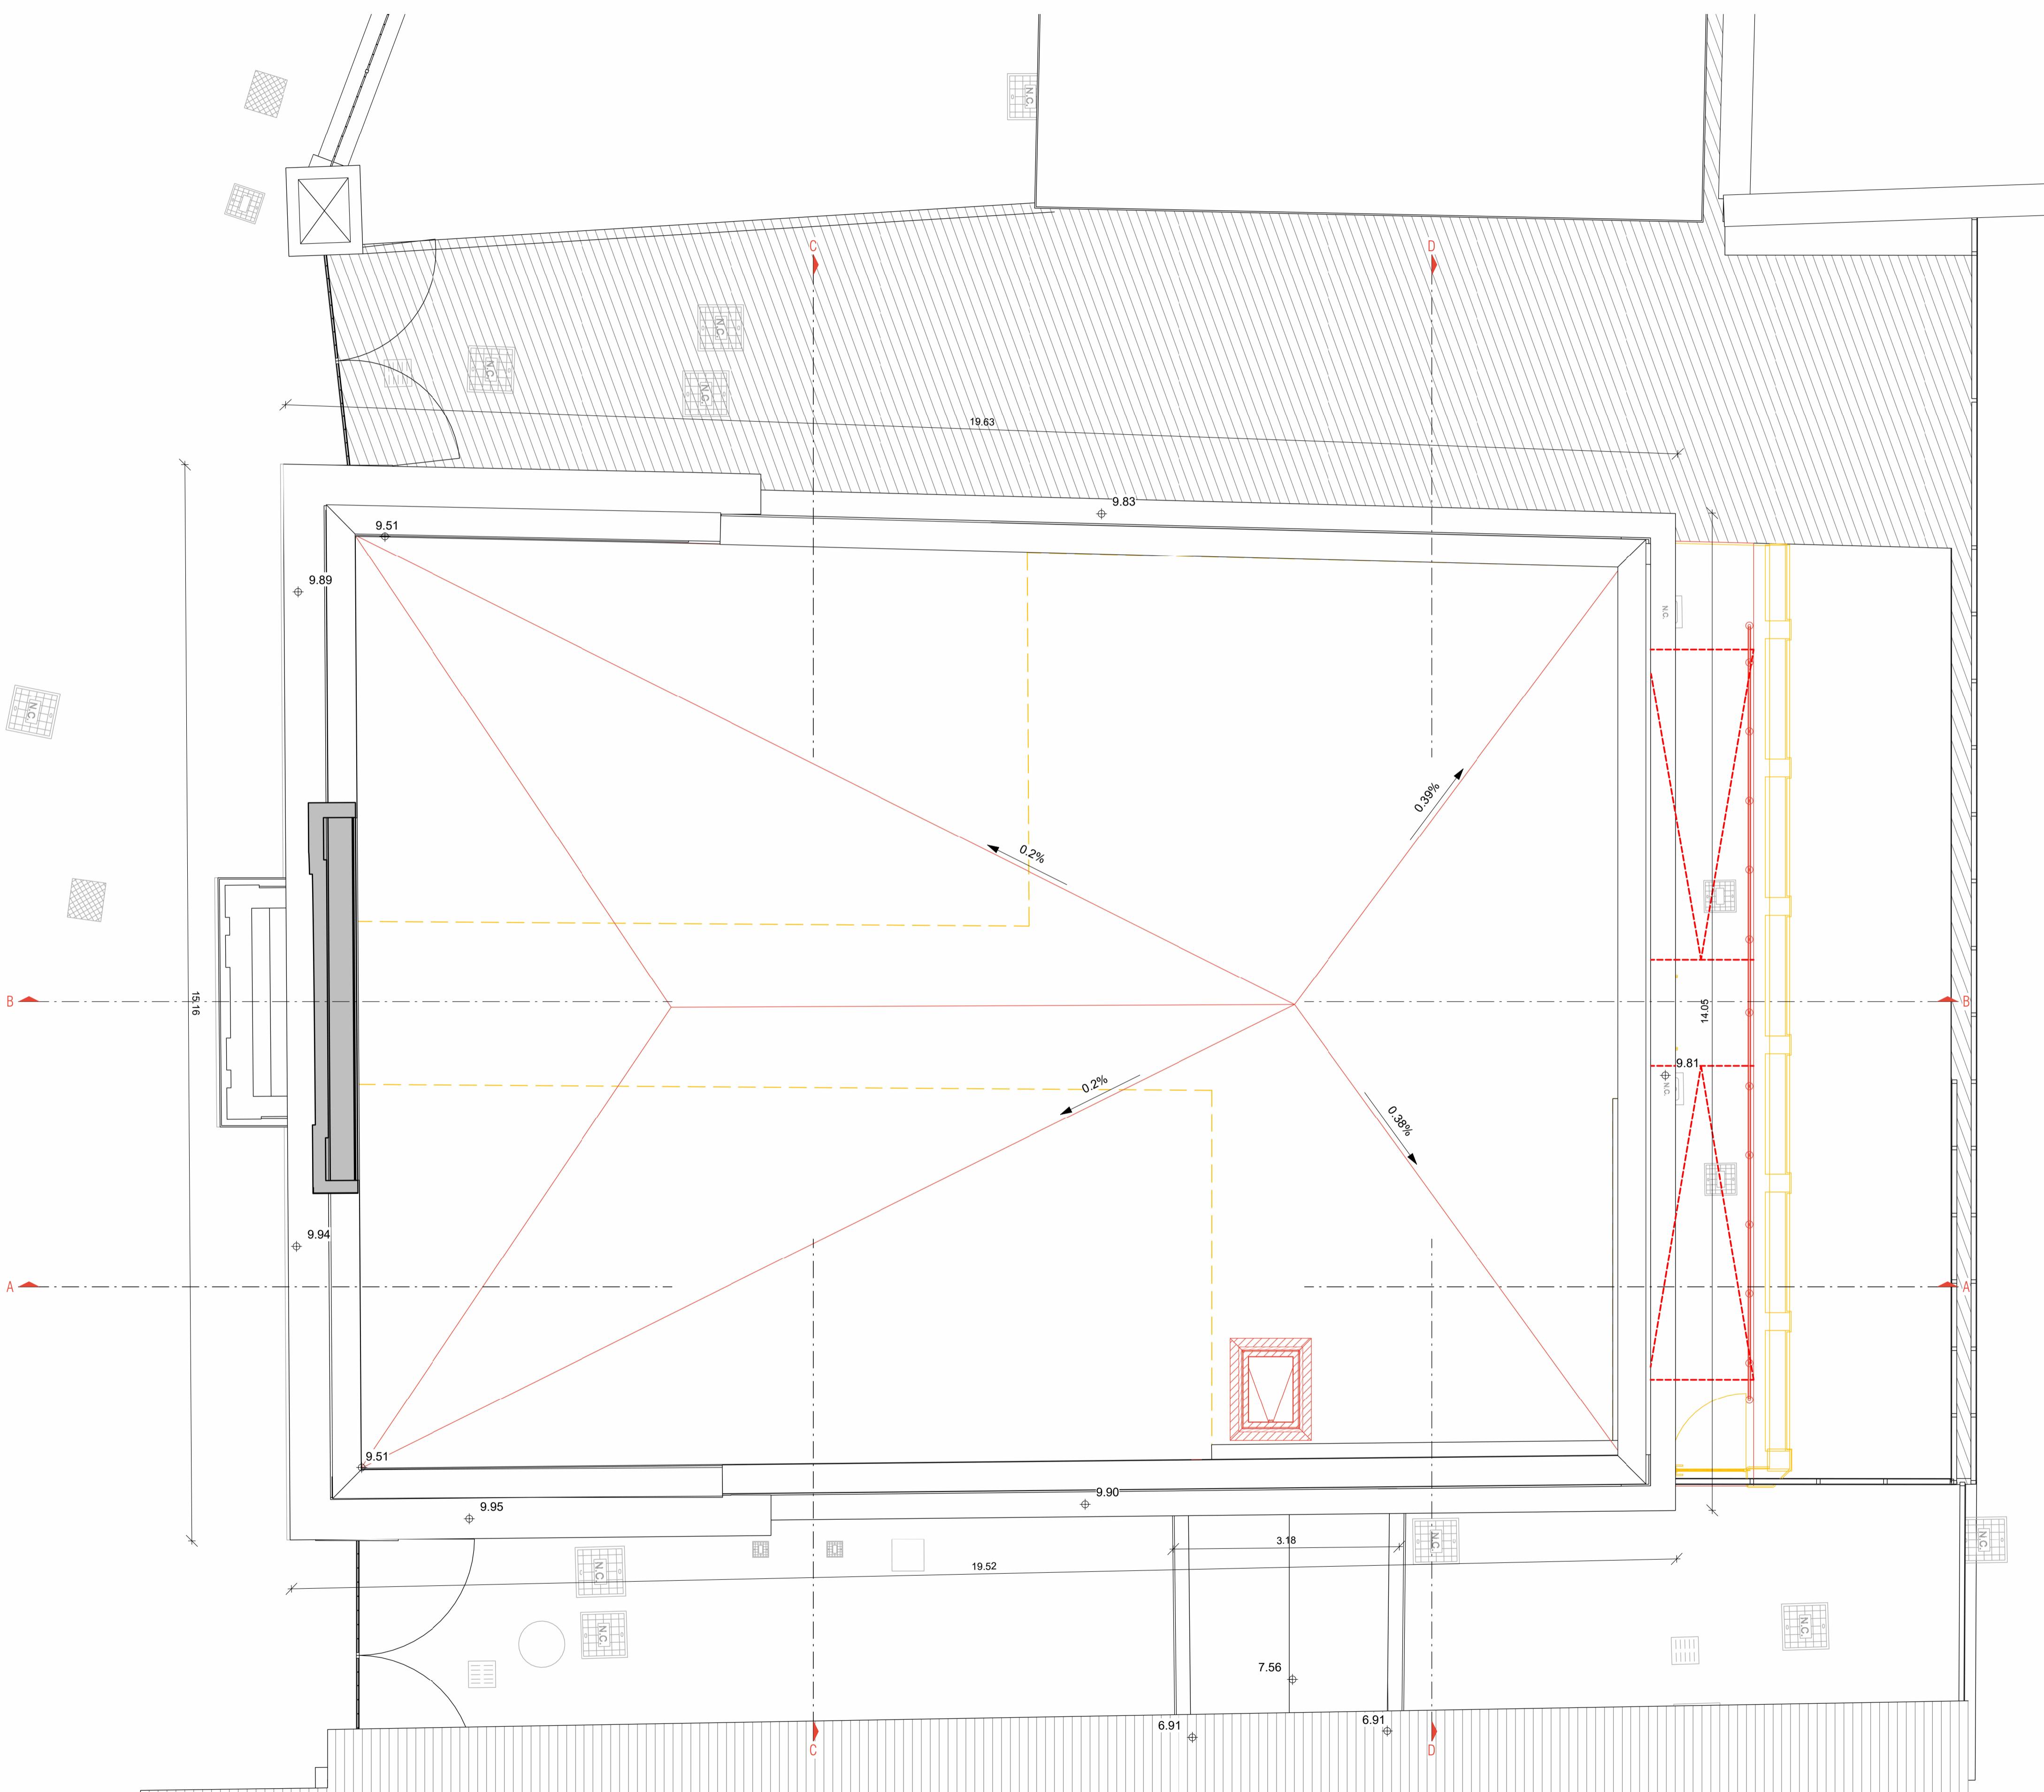


Pianta copertura - comparativa

Scala 1 : 50

**NAVIGATORE****NOTE****LEGENDA**

- nuove costruzioni
- demolizioni

		SEZIONE EMISSIONE		
REV 01	A.Villano	01/03/2024	F.Cremasco	01/03/2024
REV 00	DISEGNATO DA	VERIFICATO DA	APPROVATO DA	
	A.Villano	21/10/23	F.Cremasco	21/10/23
	SCALA		COD. BENE	COD. FABBRICATO
1:50	VIA PRACCHIUSO 16 - UDINE		UDB0164	UD0046020

APPROVAZIONE COMMITTENTE
 A - APPROVATO B - APPROVATO CON COMMENTI C - NON UTILIZZABILE

STATO TIPO DI EMISSIONE PROGETTO ESECUTIVO

Coordinamento generale, opere architettoniche, strutturali ed impiantistiche WWW.SINERGOSPA.COM

Sinergo

Sinergo S.p.a. - via Ca' Benito 152 - 30030
Maser di Marellago - Venezia - Italy
tel: +39 041 3642511 - info@sinergospa.com

commessa

21049

Responsabile elaborazione prestazioni specialistiche e progetti opere architettoniche
arch. Alberto Muffato

Responsabile efficientamento energetico, progetto impianti elettrici a prevenzione incendi
ing. Filippo Bittante

Coordinamento per la sicurezza in fase di progettazione
ing. Stefano Muffato

Responsabile progetto impianti meccanici
ing. Giovanni Moreschini

Responsabile progetto strutturale
ing. Marco Brugherotto

Relazione geologica
dott. Geol. Daniele Lucchiaro

Responsabile processo BIM e Coordinamento di progetto
arch. Francesca Cremasco

Responsabile relazione archeologica
dott. archeologo Claudio Negrelli
Via Manzoni n.40/41 Bologna (BO)

Responsabile criteri ambientali minimi
arch. LEED AP Elsa Sironi
Via Stampatori n.21 10100 Torino (TO)

PROGETTO
RESTAURO PALAZZINA PREFETTO EX CASERMA REGNATO
PROGETTO ESECUTIVO

TITOLO
Stato di progetto
ARCHITETTONICO
Pianta copertura - comparativa

AGENZIA DEL DEMANIO
DIREZIONE REGIONALE FRIULI VENEZIA GIULIA
U.O. Servizi Tecnici



r.u.p.
ing. Manuel Rosso

AGENZIA DEL DEMANIO

NUMERO DISEGNO
UDB0164-ADM-UD0046020-02-DR-A-E00026

REV
01
01/03/2024

scala 1:50
0 0.2 0.5 1 2m