


LA PROPRIETÀ DI QUESTO ELABORATO APPARTIENE ALL'AGENZIA DEL DEMANIO. ESSO NON PUÒ ESSERE COPiato, RIPRODOTTO O TRASFERITO IN ALCUN MODO, SENZA L'ESPLICITA AUTORIZZAZIONE SCRITTA DELL'AGENZIA DEL DEMANIO.

Sezione CC
Scala 1 : 50

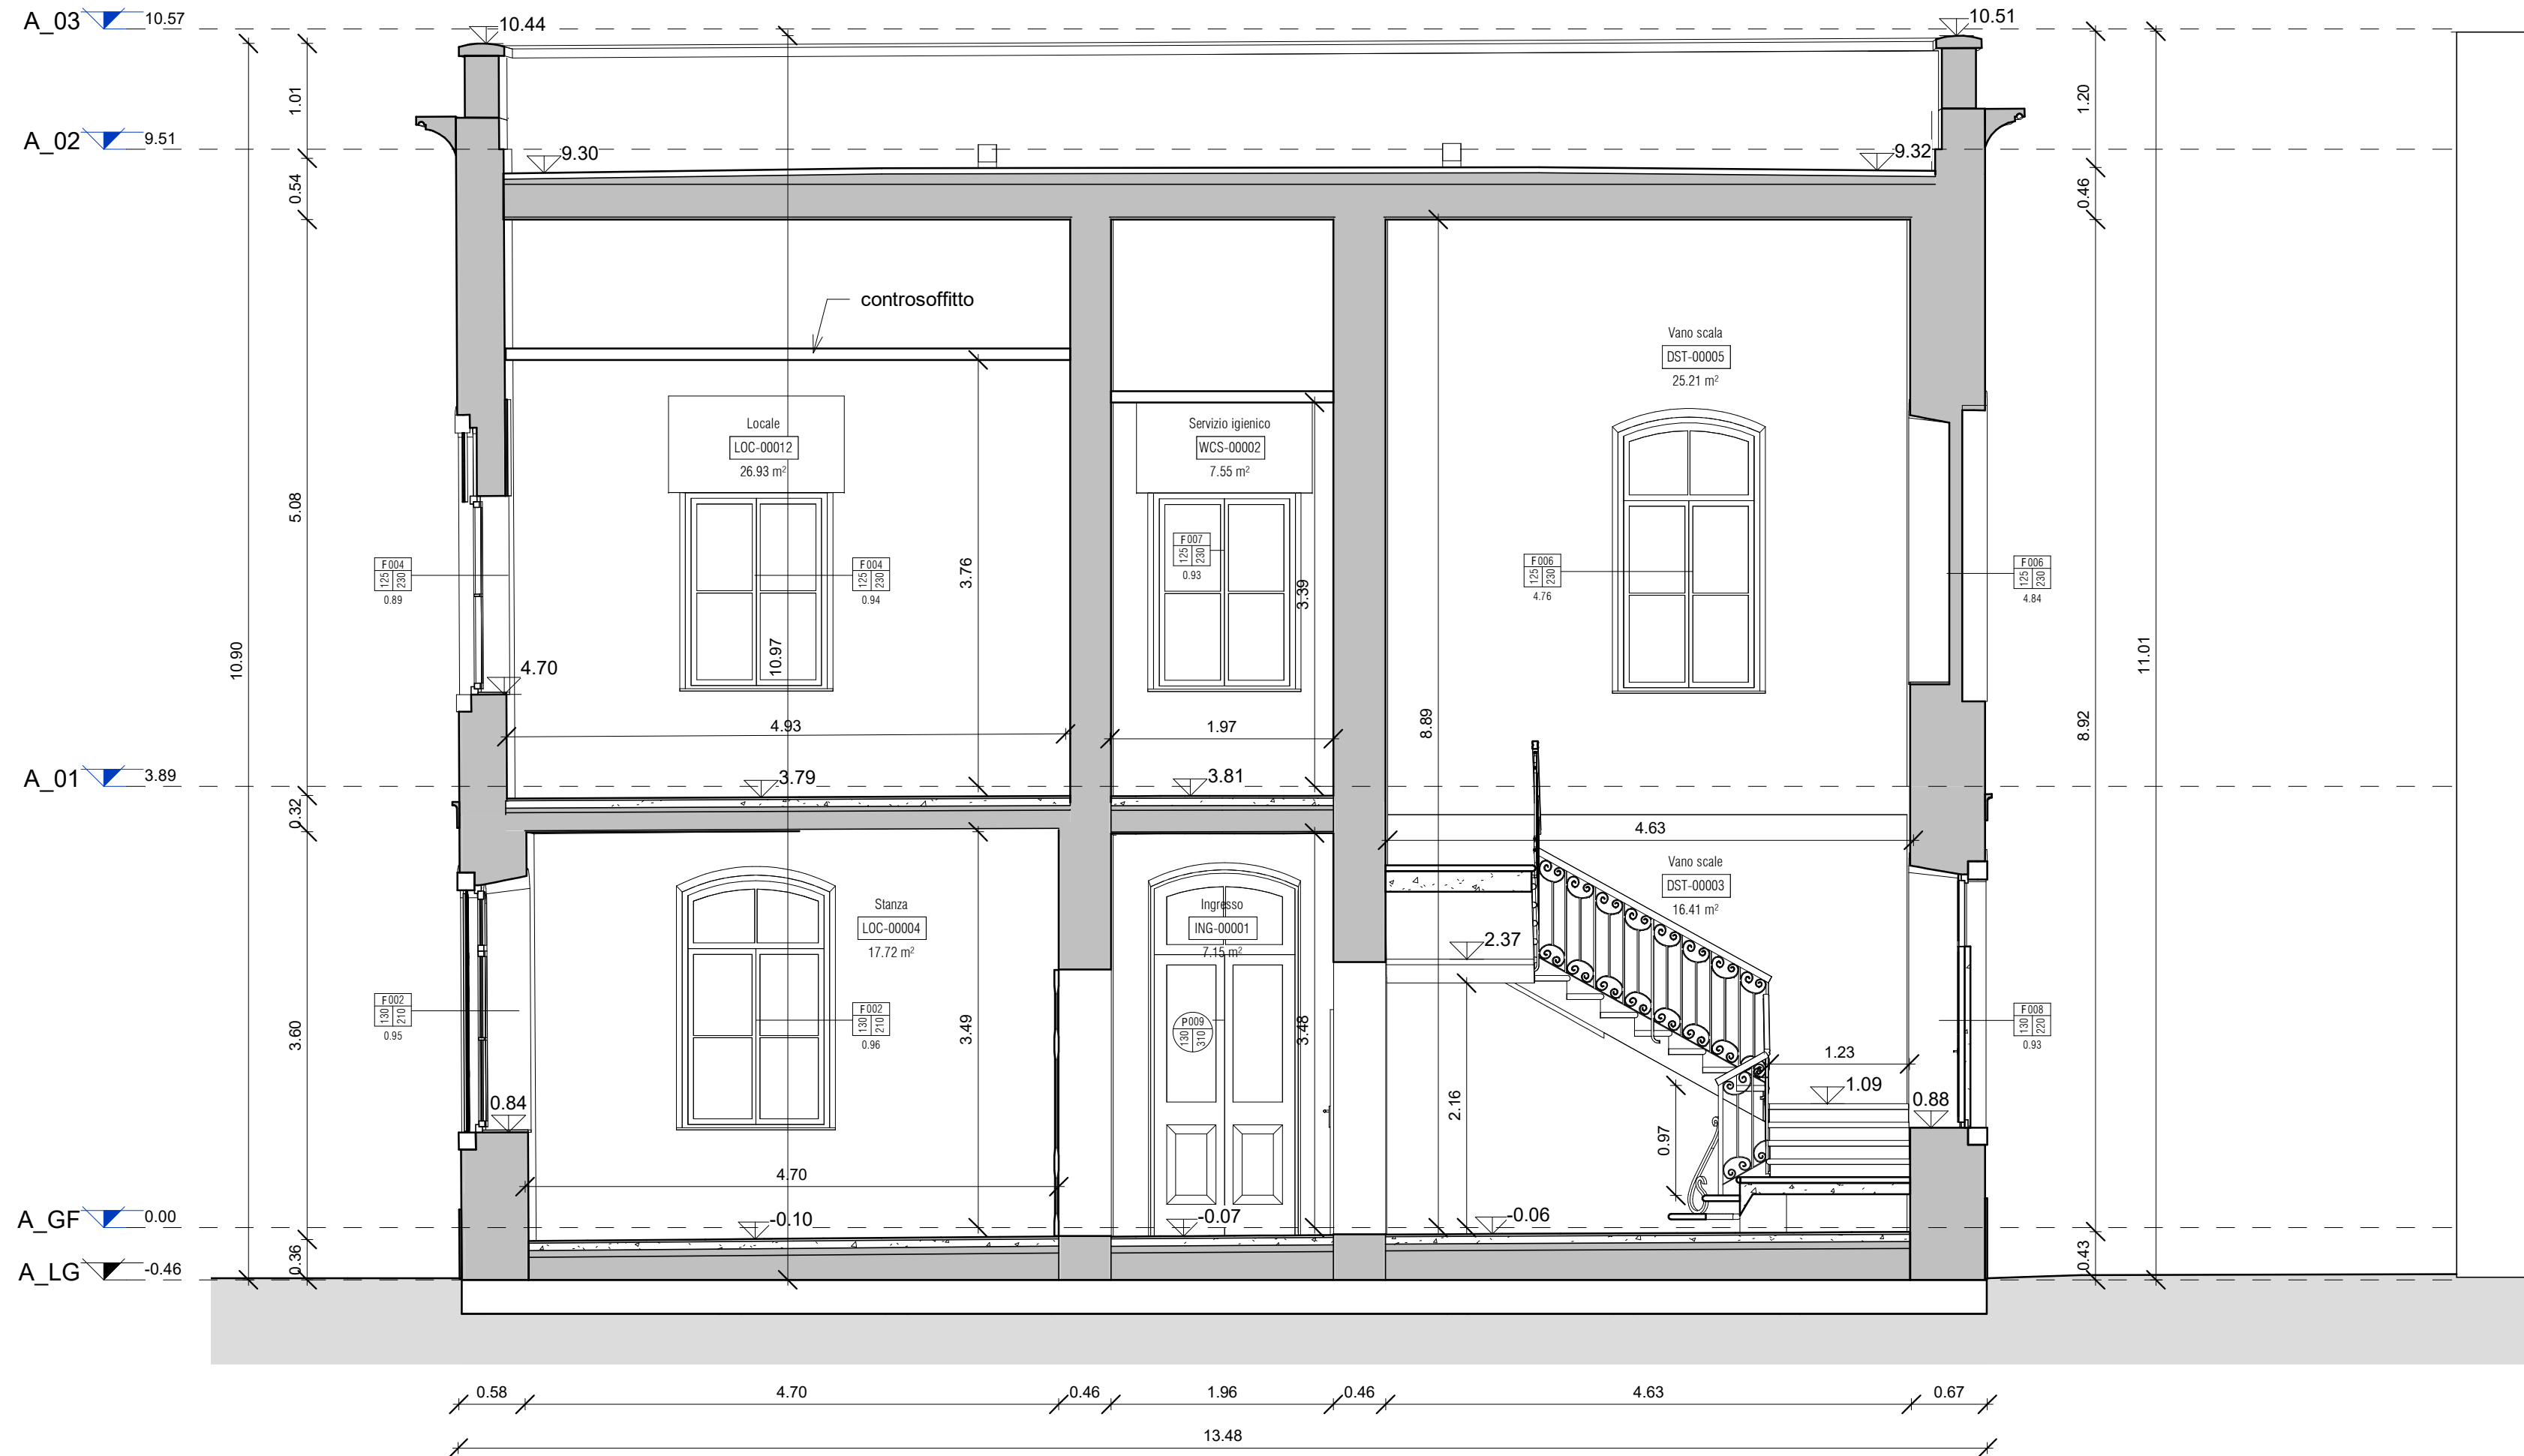


Sezione DD
Scala 1 : 50



scala 1:50
0 0.2 0.5 1 2m

NAVIGATORE

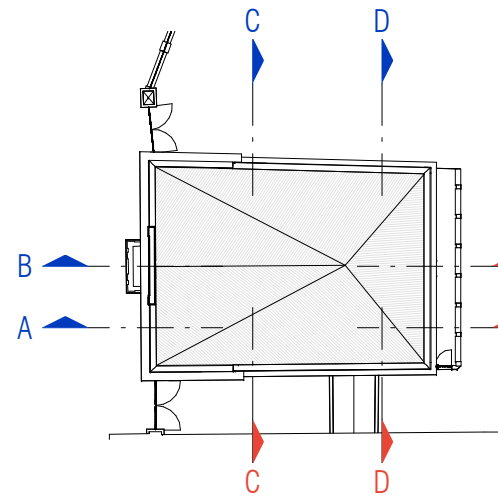

NOTE

REV 00	PRIMA EMISSIONE			
	DISEGNATO DA		VERIFICATO DA	
SCALA 1:50	SEDE PROGETTO		COD. BENE	
	VIA PRACCHIURO 16 - UDINE		UDB0164	
		COD. FABBRICATO		UD0046020

APPROVAZIONE COMMITTENTE			
☒ A - APPROVATO	☐ B - APPROVATO CON COMMENTI	☐ C - NON UTILIZZABILE	

STATO	TIPO DI EMISSIONE	PROGETTO ESECUTIVO
-------	-------------------	--------------------

Coordinamento generale, opere architettoniche, strutturali ed impiantistiche
WWW.SINERGOSPA.COM

sinergo

Sinergo Spa - Via Ca' Bembo 152 - 30030
Mariano di Marostica - Venezia - Italy
tel+39 041 3642511 -
info@sinergospa.com

commessa
21049

**Responsabile integrazione prestazioni specialistiche
e progettista opere architettoniche**
arch. Alberto Muffato

**Responsabile efficientamento energetico, progetto impianti
elettrici e prevenzione incendi**
ing. Filippo Bittante

Coordinamento per la sicurezza in fase di progettazione
ing. Stefano Muffato

Responsabile progetto impianti meccanici
ing. Giovanni Moreschini

Responsabile progetto strutturale
ing. Marco Brugnierotto

Relazione geologica
dott. Geol. Daniele Lucchiar

Responsabile processo BIM e Coordinamento di progetto
arch. Francesca Cremasco

gruppo di lavoro
Annapiola Villano
Nicola Favaro
Nicola Fava
Elnaz Saadatizyeganeh
Shahin Amayeh
Davide Potente
Alessandro Prate
Carlo Laurenti
Leonardo Callegarin
Jacopo Brighenti
Giovanni Palù

Responsabile relazione archeologica
dott. archeologo Claudio Negrelli
Via Mancinelli n.4 40141 Bologna (BO)

Responsabile criteri ambientali minimi
arch. LEED AP Elisa Sirombo
Via Stampatori n.21 10190 Torino (TO)

PROGETTO
RESTAURO PALAZZINA PREFETTO EX CASERMA REGINATO
PROGETTO ESECUTIVO

TITOLO
Stato di fatto
ARCHITETTONICO
Sezioni

AGENZIA DEL DEMANIO
DIREZIONE REGIONALE FRIULI VENEZIA GIULIA
U.O. Servizi Tecnici



r.u.p.
ing. Manuel Rosso

AGENZIA DEL DEMANIO

NUMERO DISEGNO	REV
UDB0164-ADM-UD0046020-XX-DR-A-E00014	00
	21/10/23