



### Sezione CC - Comparativa

Scala 1 : 50

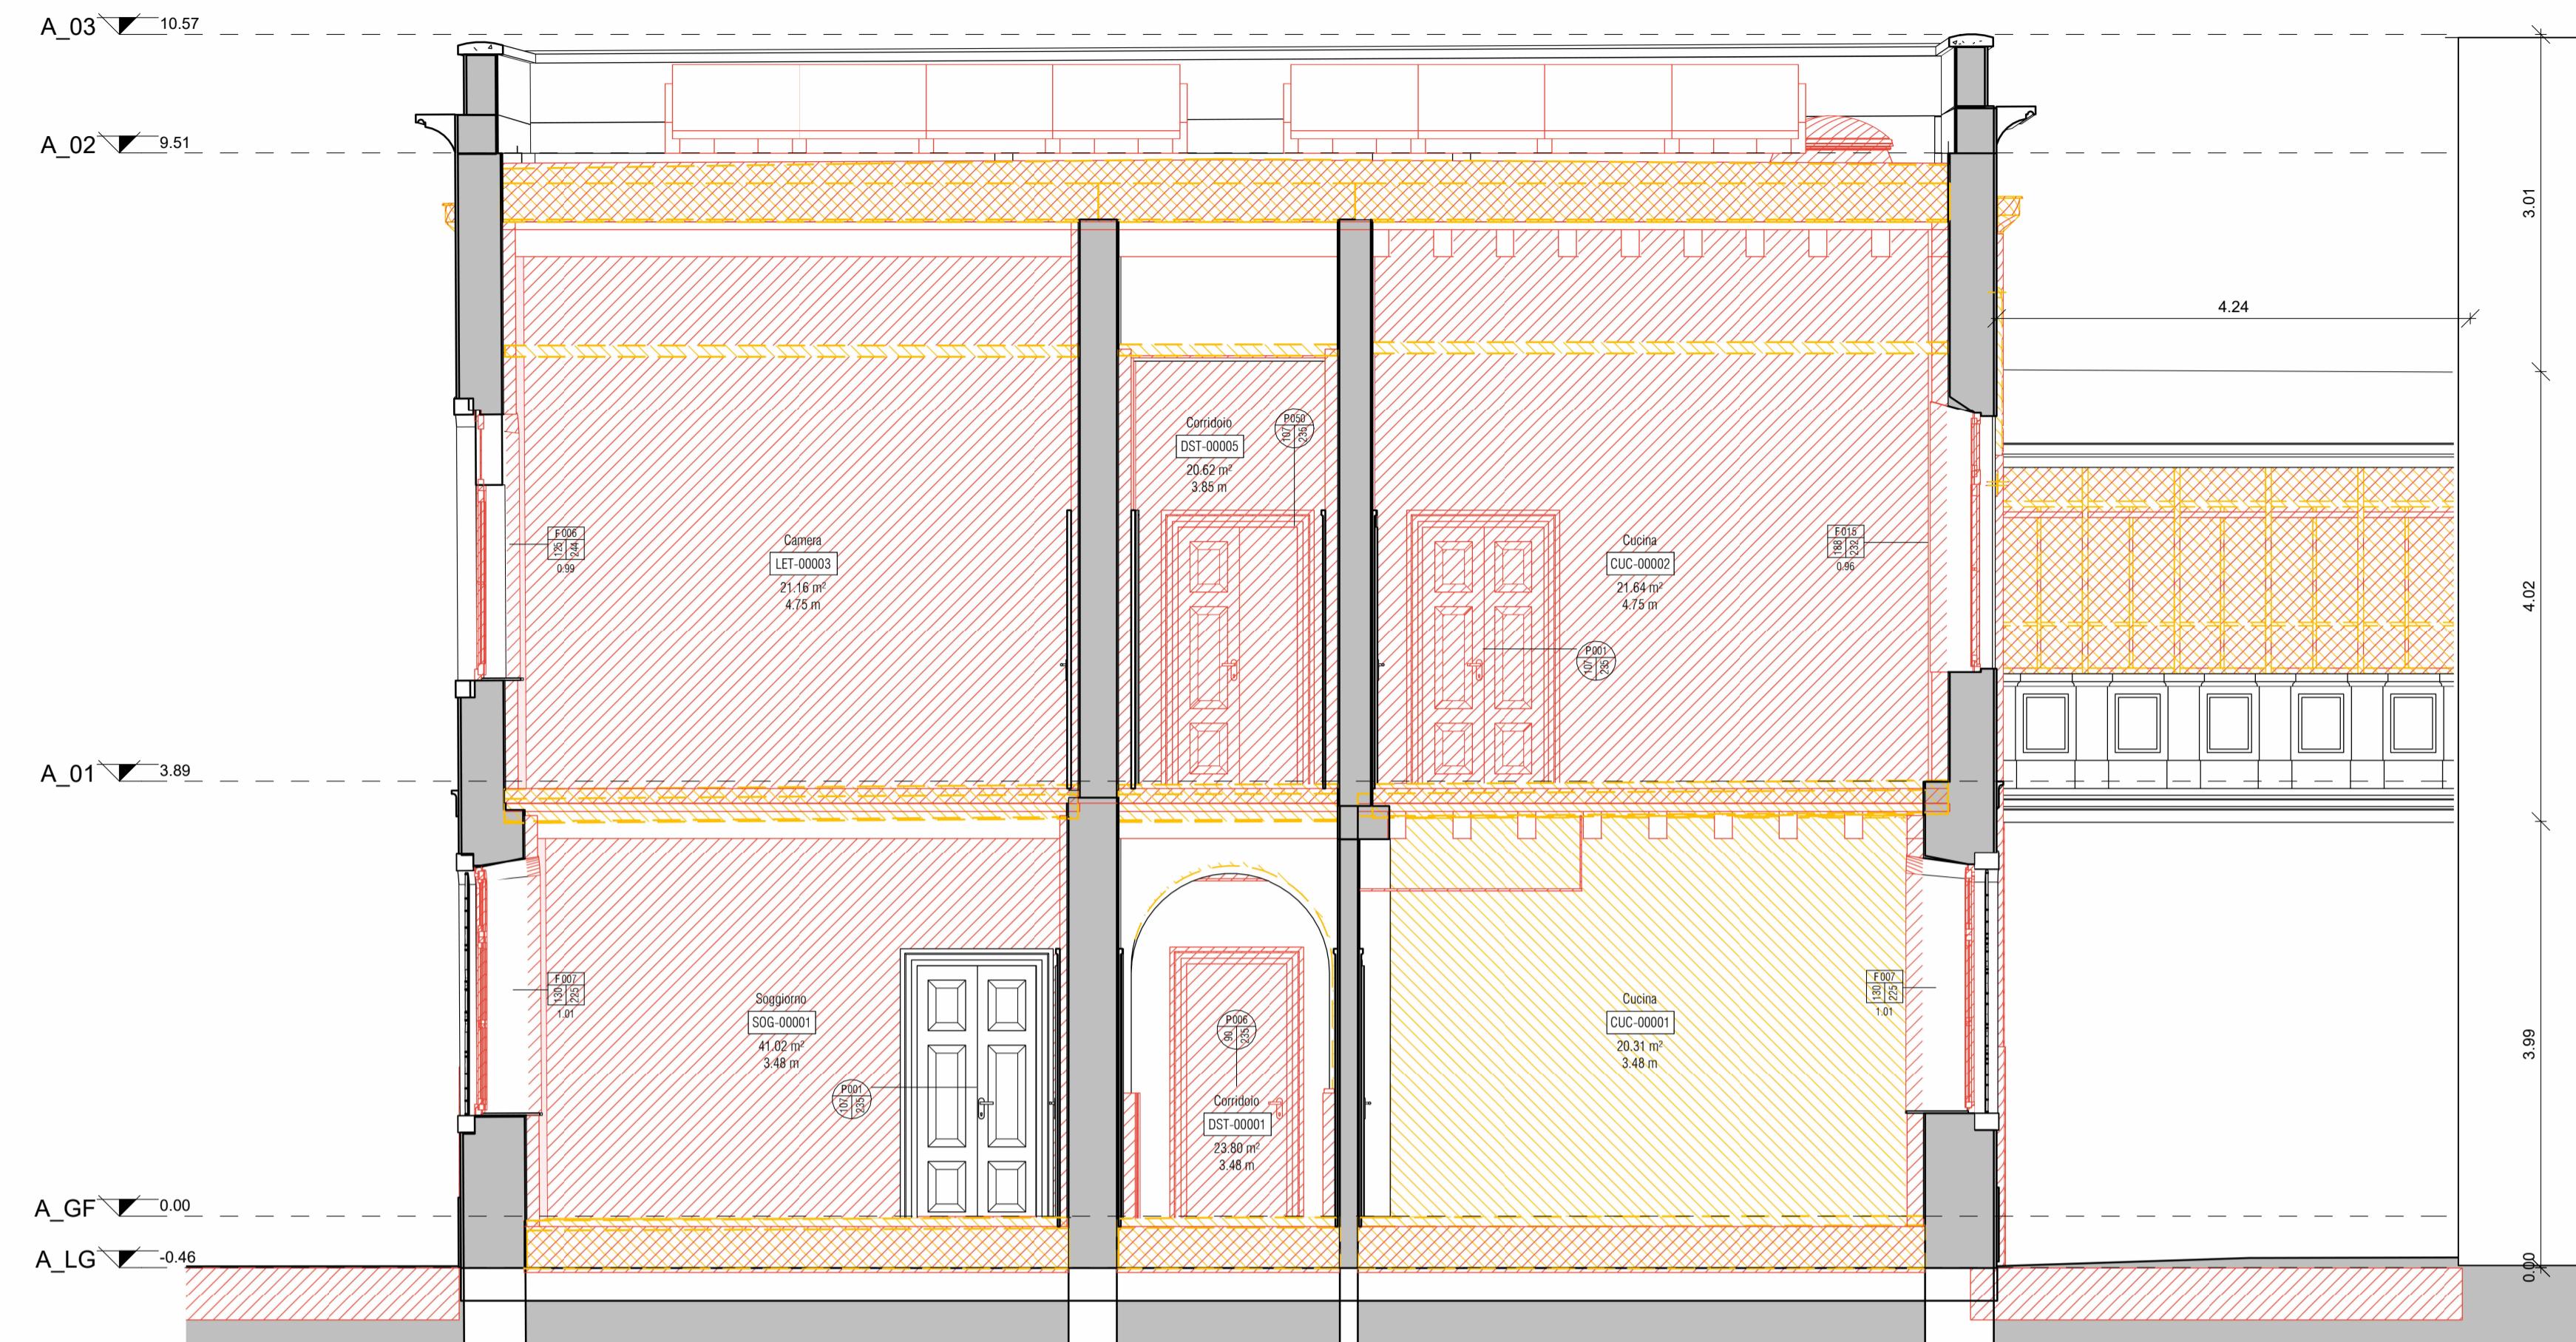


### Sezione DD - Comparativa

Scala 1 : 50

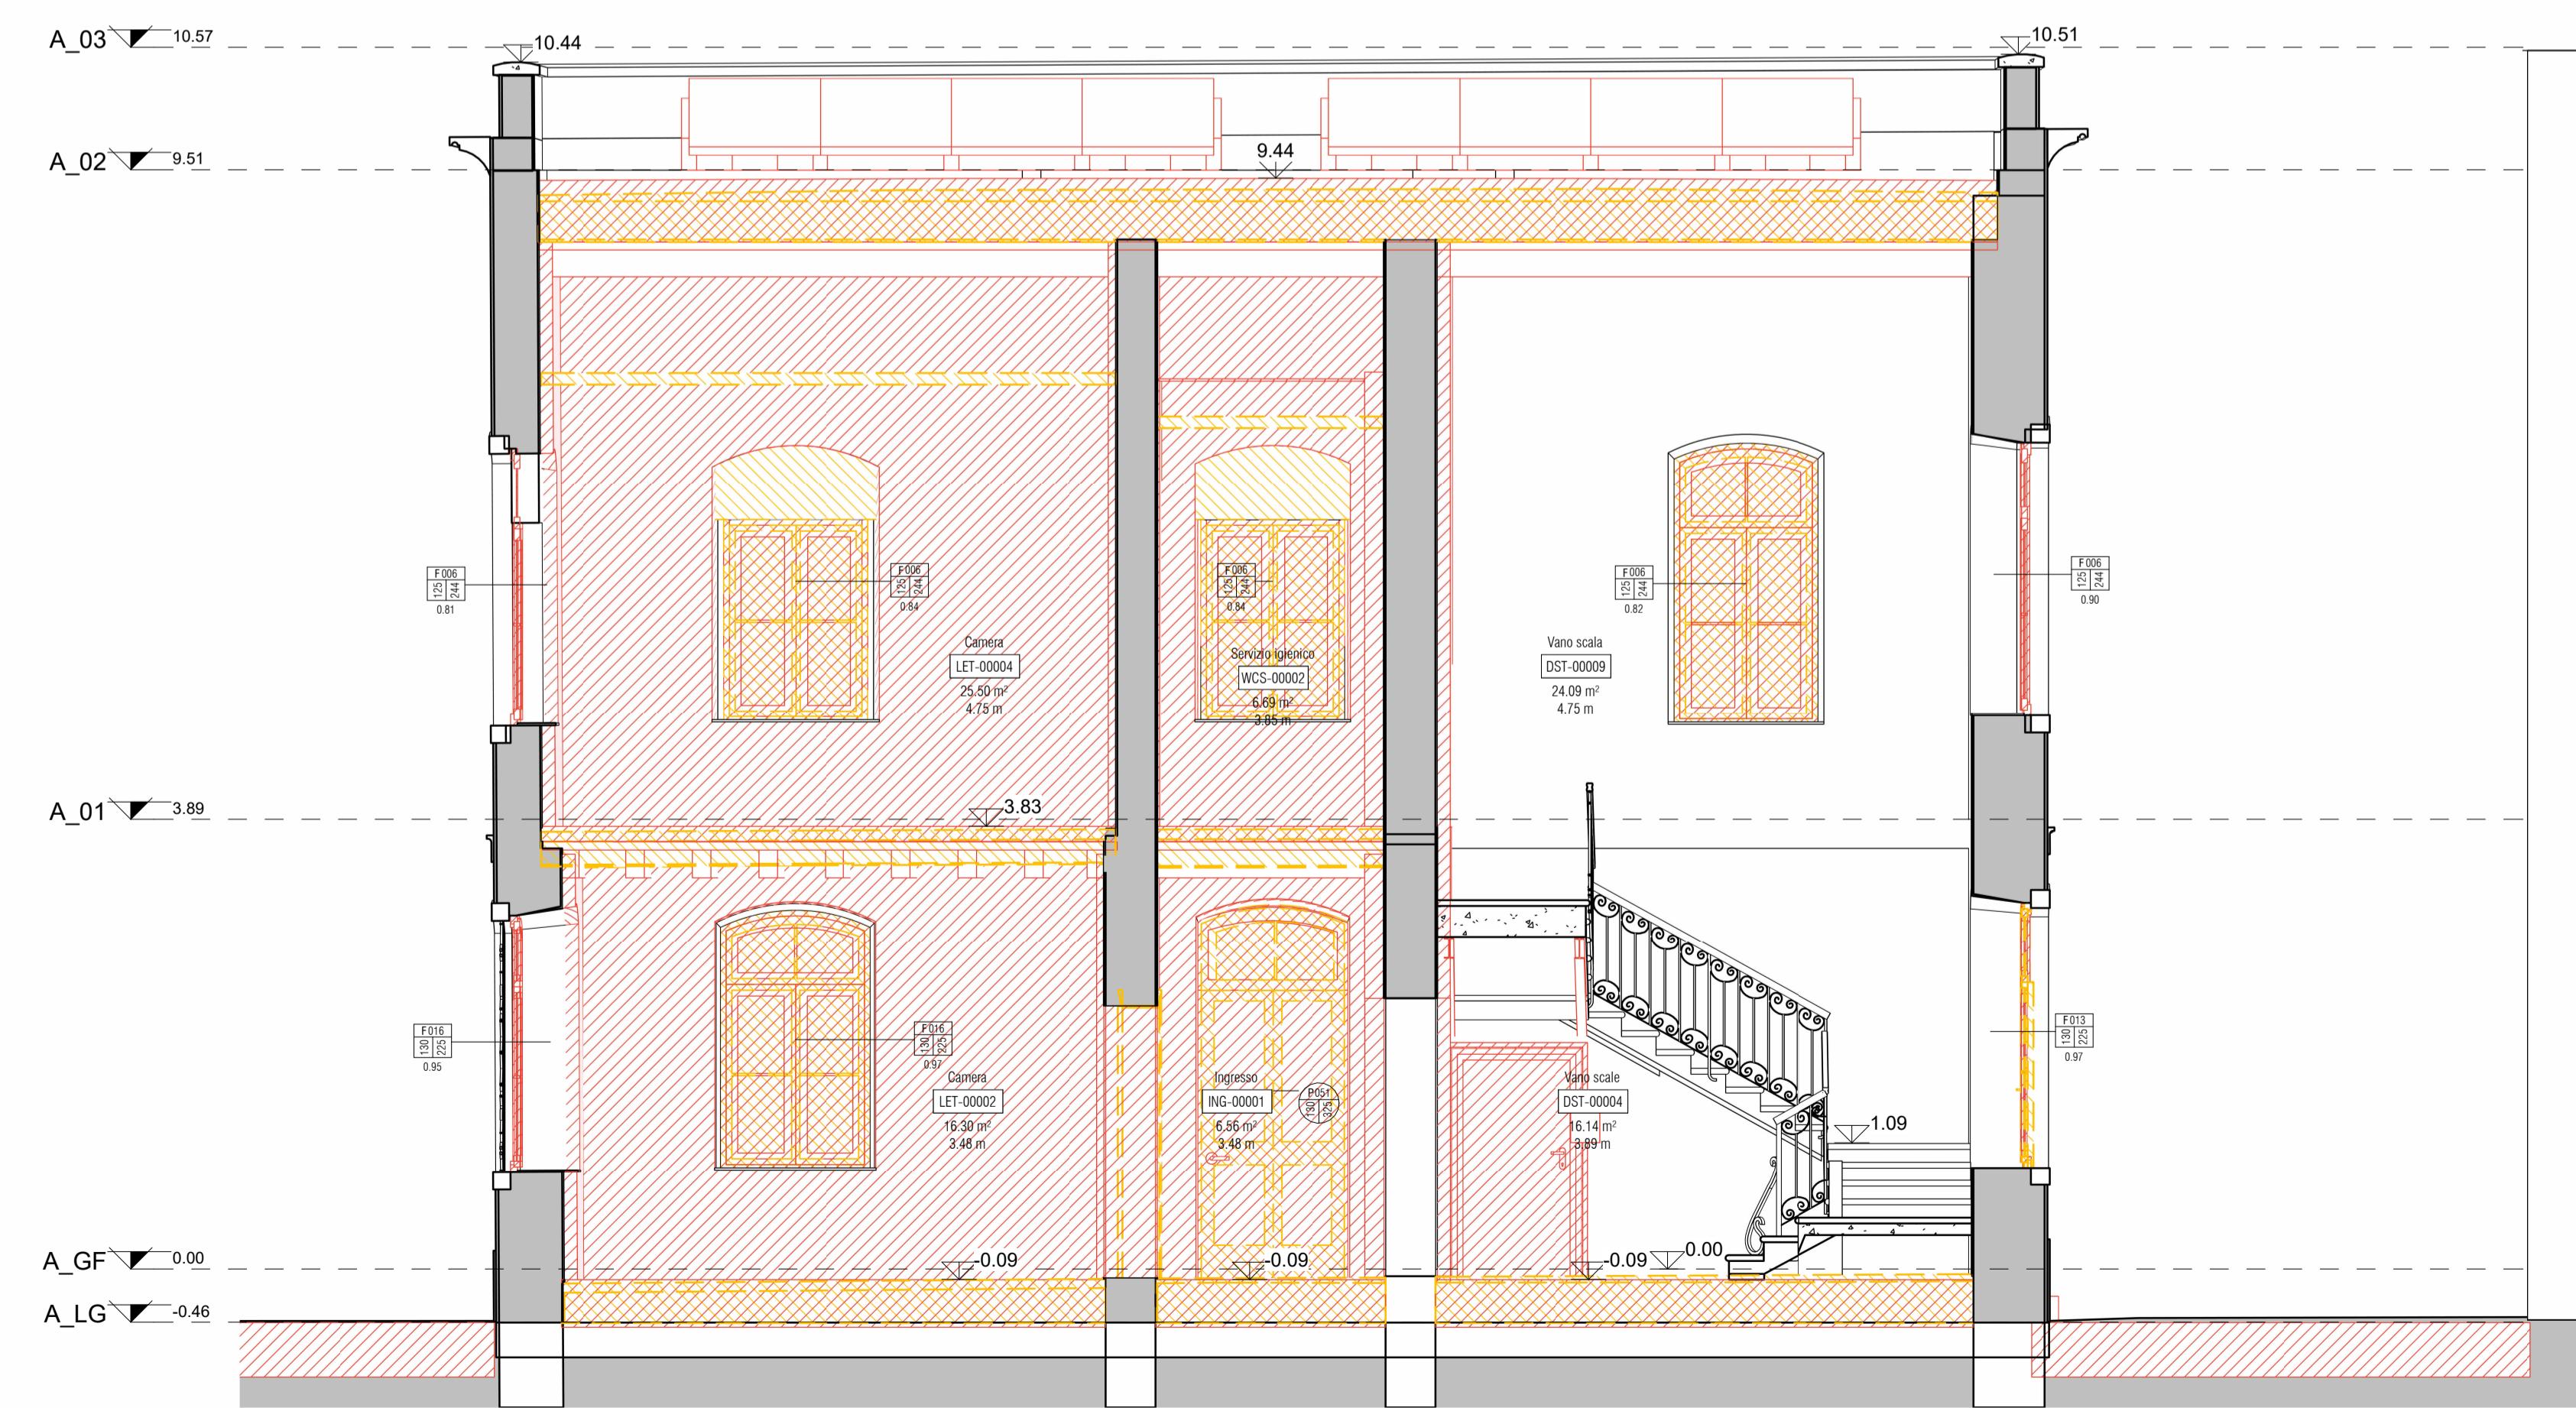

### NAVIGATORE

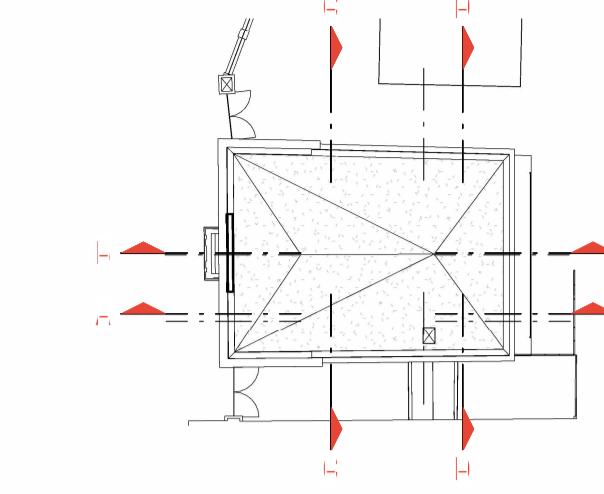

### NOTE

### LEGENDA

	nuove costruzioni
	demolizioni

### SEZIONE DD - EMISSIONE

REV 01 A.Villano 01/03/2024 F.Cremasco 01/03/2024 A.Muffato 01/03/2024

### SEZIONE CC - EMISSIONE

REV 00 A.Villano 21/10/23 F.Cremasco 21/10/23 A.Muffato 21/10/23

SCALA SEDE PROGETTO 1:50 VIA PRACCHIUSO 16 - UDINE COD. BENE UDB0164 COD. FABBRICATO UD0046020

### APPROVAZIONE COMMITTENTE

A - APPROVATO  B - APPROVATO CON COMMENTI  C - NON UTILIZZABILE

### STATO

TIPO DI EMISSIONE PROGETTO ESECUTIVO

Coordinamento generale, opere architettoniche, strutturali ed impiantistiche

**Sinergo** [WWW.SINERGOSPA.COM](http://WWW.SINERGOSPA.COM)

Sinergo S.p.a. - via Ca' Benito 152 - 30030 Maser di Marellago - Venezia - Italy  
tel: +39 041 3642511 - info@sinergospa.com commessa 21049

Responsabile imprese prestazioni specialistiche e progettazione opere architettoniche arch. Alberto Muffato

Responsabile efficienza energetica, progetto impianti elettrici a prevenzione incendi ing. Filippo Bittante

Coordinamento per la sicurezza in fase di progettazione ing. Stefano Muffato

Responsabile progetto impianti meccanici ing. Giovanni Moreschini

Responsabile progetto strutturale ing. Marco Brighergerotto

Relazione geologica dott. Geol. Daniele Lucchiaro

Responsabile processo BIM e coordinamento di progetto arch. Francesca Cremasco

Responsabile relazione archeologica dott. archeologo Claudio Negrelli Via Manzoni n.4 40141 Bologna (BO)

Responsabile criteri ambientali minimi arch. LEED AP Elisa Sironi Via Stampatori n.21 10100 Torino (TO)

### PROGETTO

**RESTAURO PALAZZINA PREFETTO EX CASERMA REGNATO**  
PROGETTO ESECUTIVO

TITOLO  
Stato di progetto  
ARCHITETTONICO  
Sezioni - Comparative

AGENZIA DEL DEMANIO  
DIREZIONE REGIONALE FRIULI VENEZIA GIULIA  
U.O. Servizi Tecnici

r.u.p.  
ing. Manuel Rosso

AGENZIA DEL DEMANIO  
NUMERO DISEGNO UDB0164-ADM-UD0046020-XX-DR-A-E00030



REV  
01  
01/03/2024